


SKALA 1:1000

MAPA EWIDENCJI GRUNTÓW

SKALA 1:1000

Sekcje mapy: 7.117.23.21.2; 7.117.23.16.4
obr. Libusza 0006: dz. 441

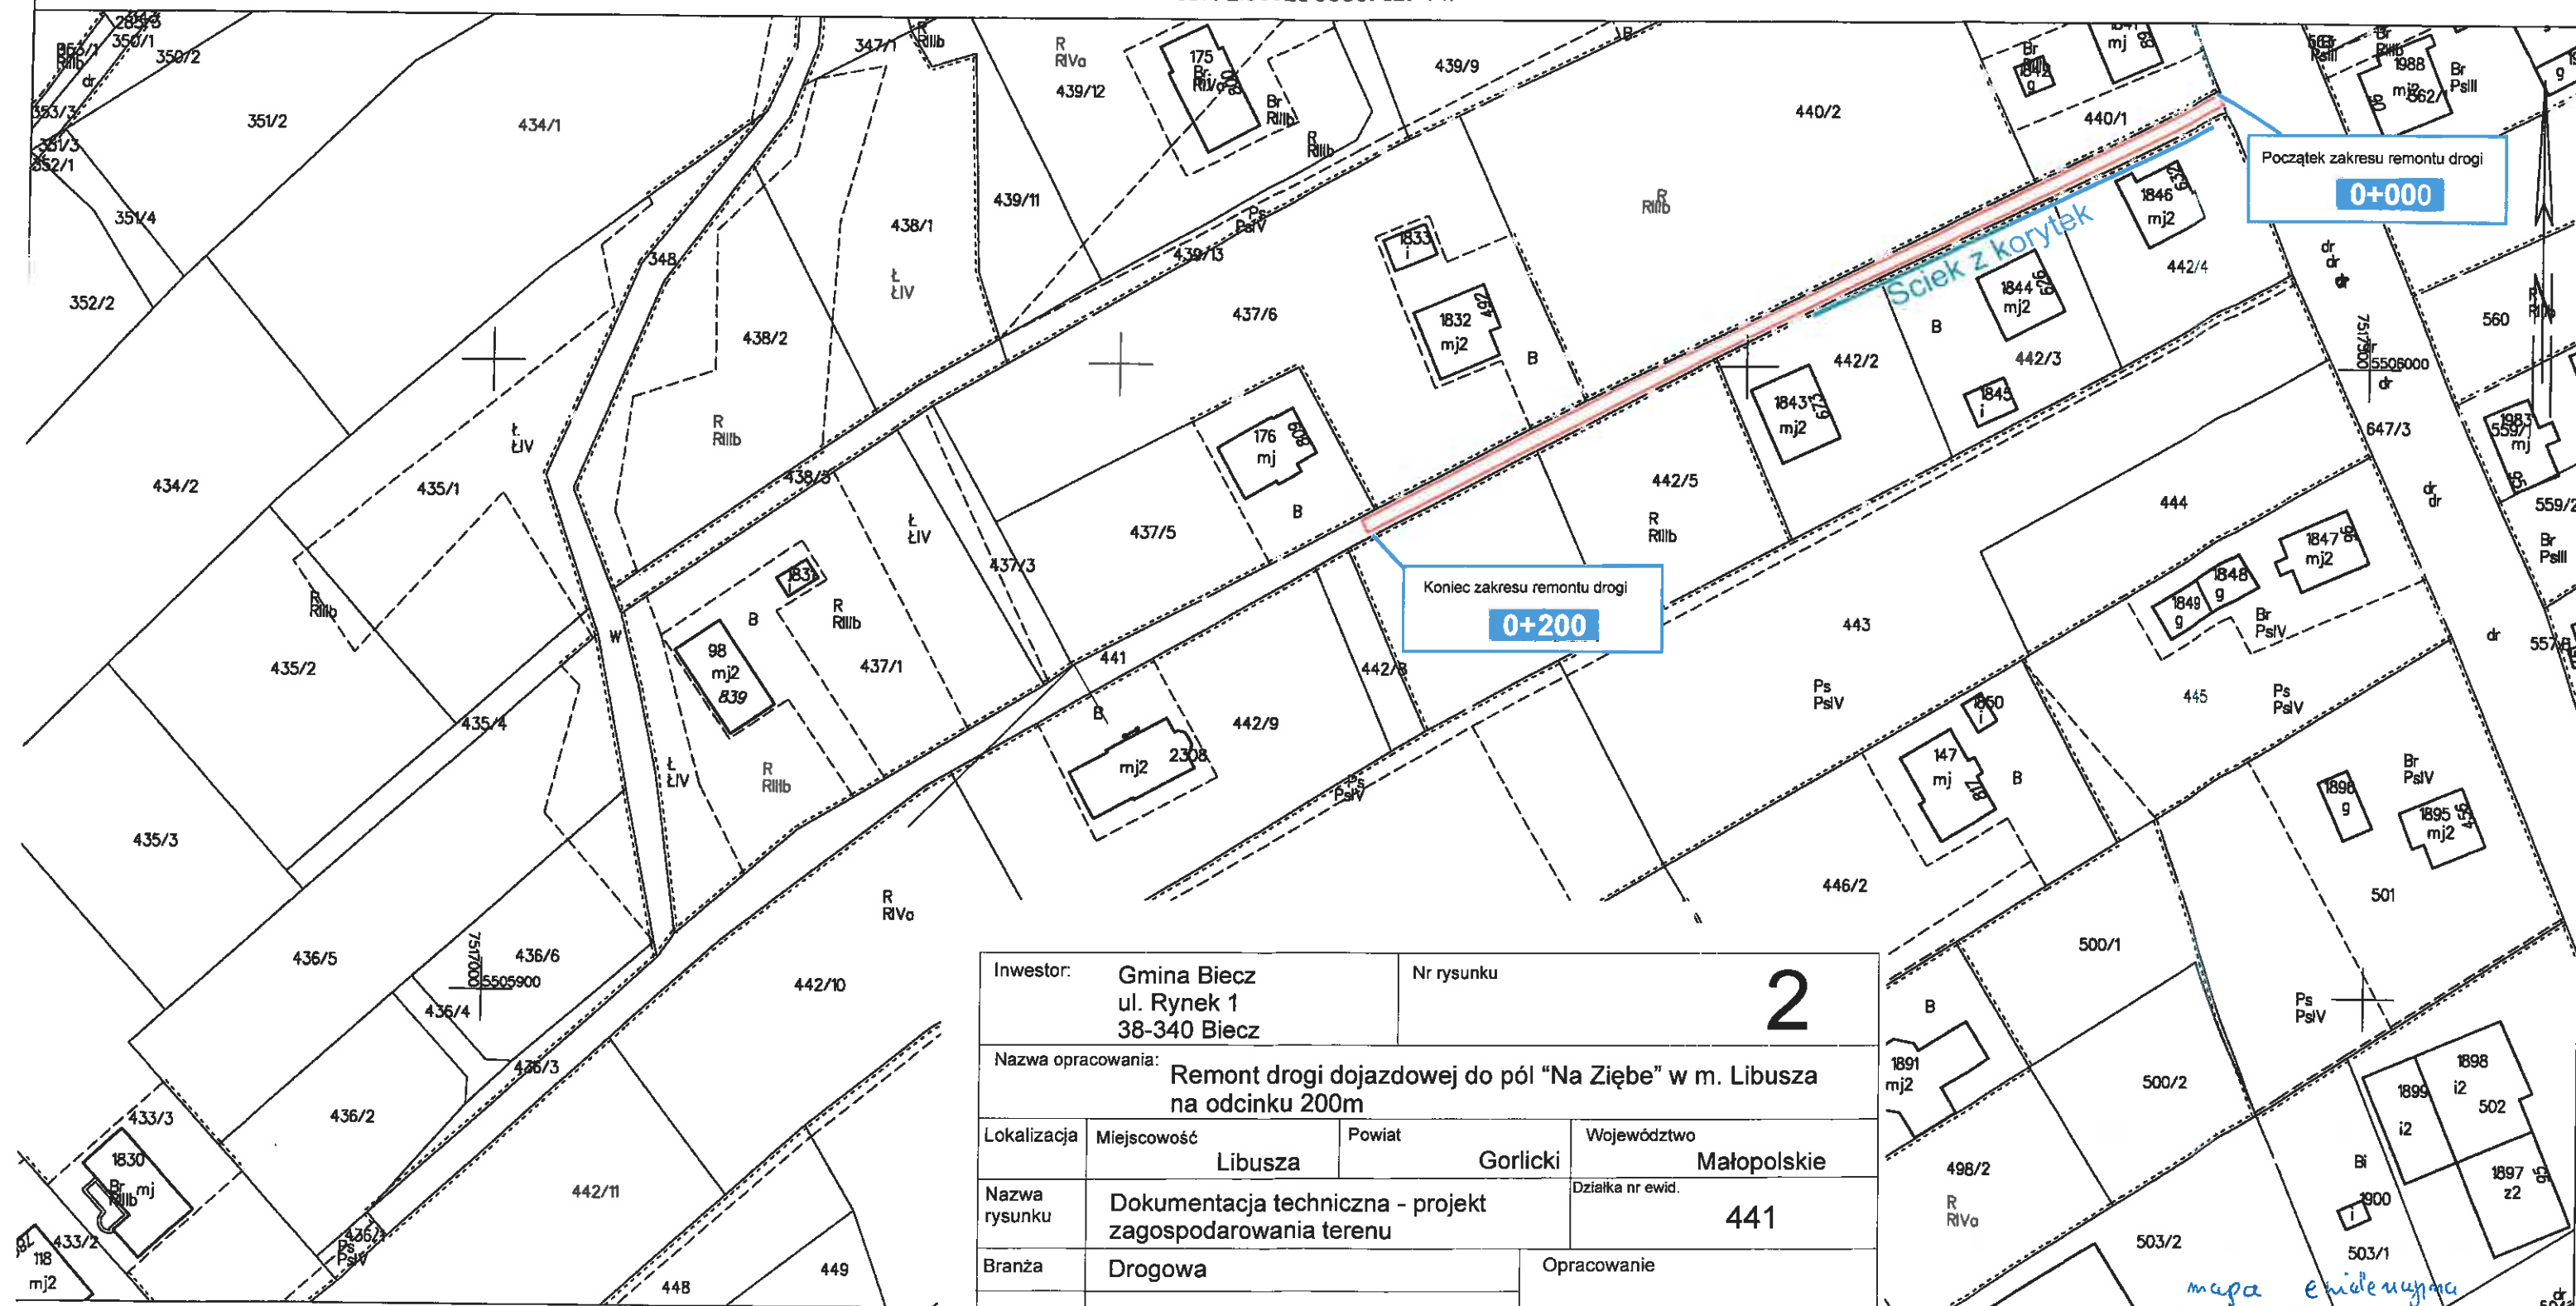

Inwestor: Gmina Biecz ul. Rynek 1 38-340 Biecz		Nr rysunku 2	
Nazwa opracowania: Remont drogi dojazdowej do pól "Na Ziębe" w m. Libusza na odcinku 200m			
Lokalizacja	Miejscowość Libusza	Powiat Gorlicki	Województwo Małopolskie
Nazwa rysunku	Dokumentacja techniczna - projekt zagospodarowania terenu		Działka nr ewid. 441
Branża	Drogowa		Opracowanie
Data opracowania	maj 2018 r.		inż. Marek Urbanik Uprawnienie budowlane do projektowania, nadzorowania i kierowania robotami budowlanymi w ograniczonym zakresie w specjalności konstrukcyjno-budowlanej Nr ewid. PDK/6084/OHOK/03

mapa ewidencyjna

P. 1205. 2015 1371

26.02.2018

Z up. STAROSTY

mgr inż. Joanna Stec
Główny Specjalista w Wydziale
Geodezji, Kartografii i Katastru