




Projekt: **Projekt zagospodarowania terenu dla wydziałania nr 10/11**
 Nazwa: **Wydziałanie nr 10/11**
 Skala: **1:500**
 Data: **2023**

Legenda:

- Linia graniczna wydziałania nr 10/11
- Linia graniczna wydziałania nr 10/11
Symbol	Opis
—	Linia graniczna wydziałania nr 10/11
—	Linia graniczna wydziałania nr 10/11
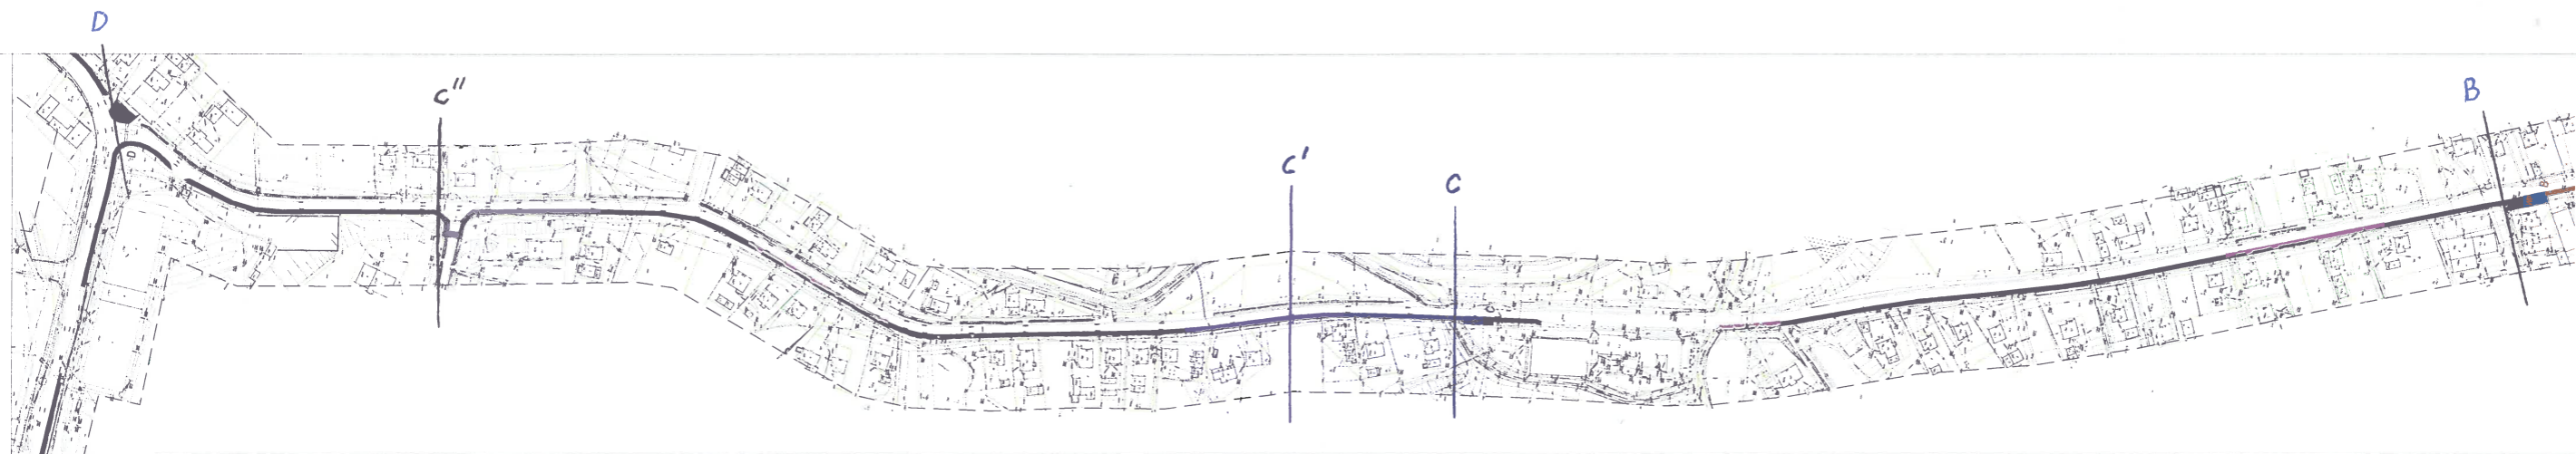

Projeto de Engenharia de Tráfego de 4 Rodovias Locais
 no âmbito do Programa de Investimentos 2014-2016

Auto 1 - 000
 Título: Plano
 Autor: João
 Data: 2016

- Legenda:
 - Cor de proteção do alinhamento de 100m
 - Cor de proteção do alinhamento de 50m
 - Cor de proteção do alinhamento de 25m
 - Cor de proteção do alinhamento de 10m
 - Cor de proteção do alinhamento de 5m

Tabela de Especificações		
Descrição	Material	Quantidade
...
...
...