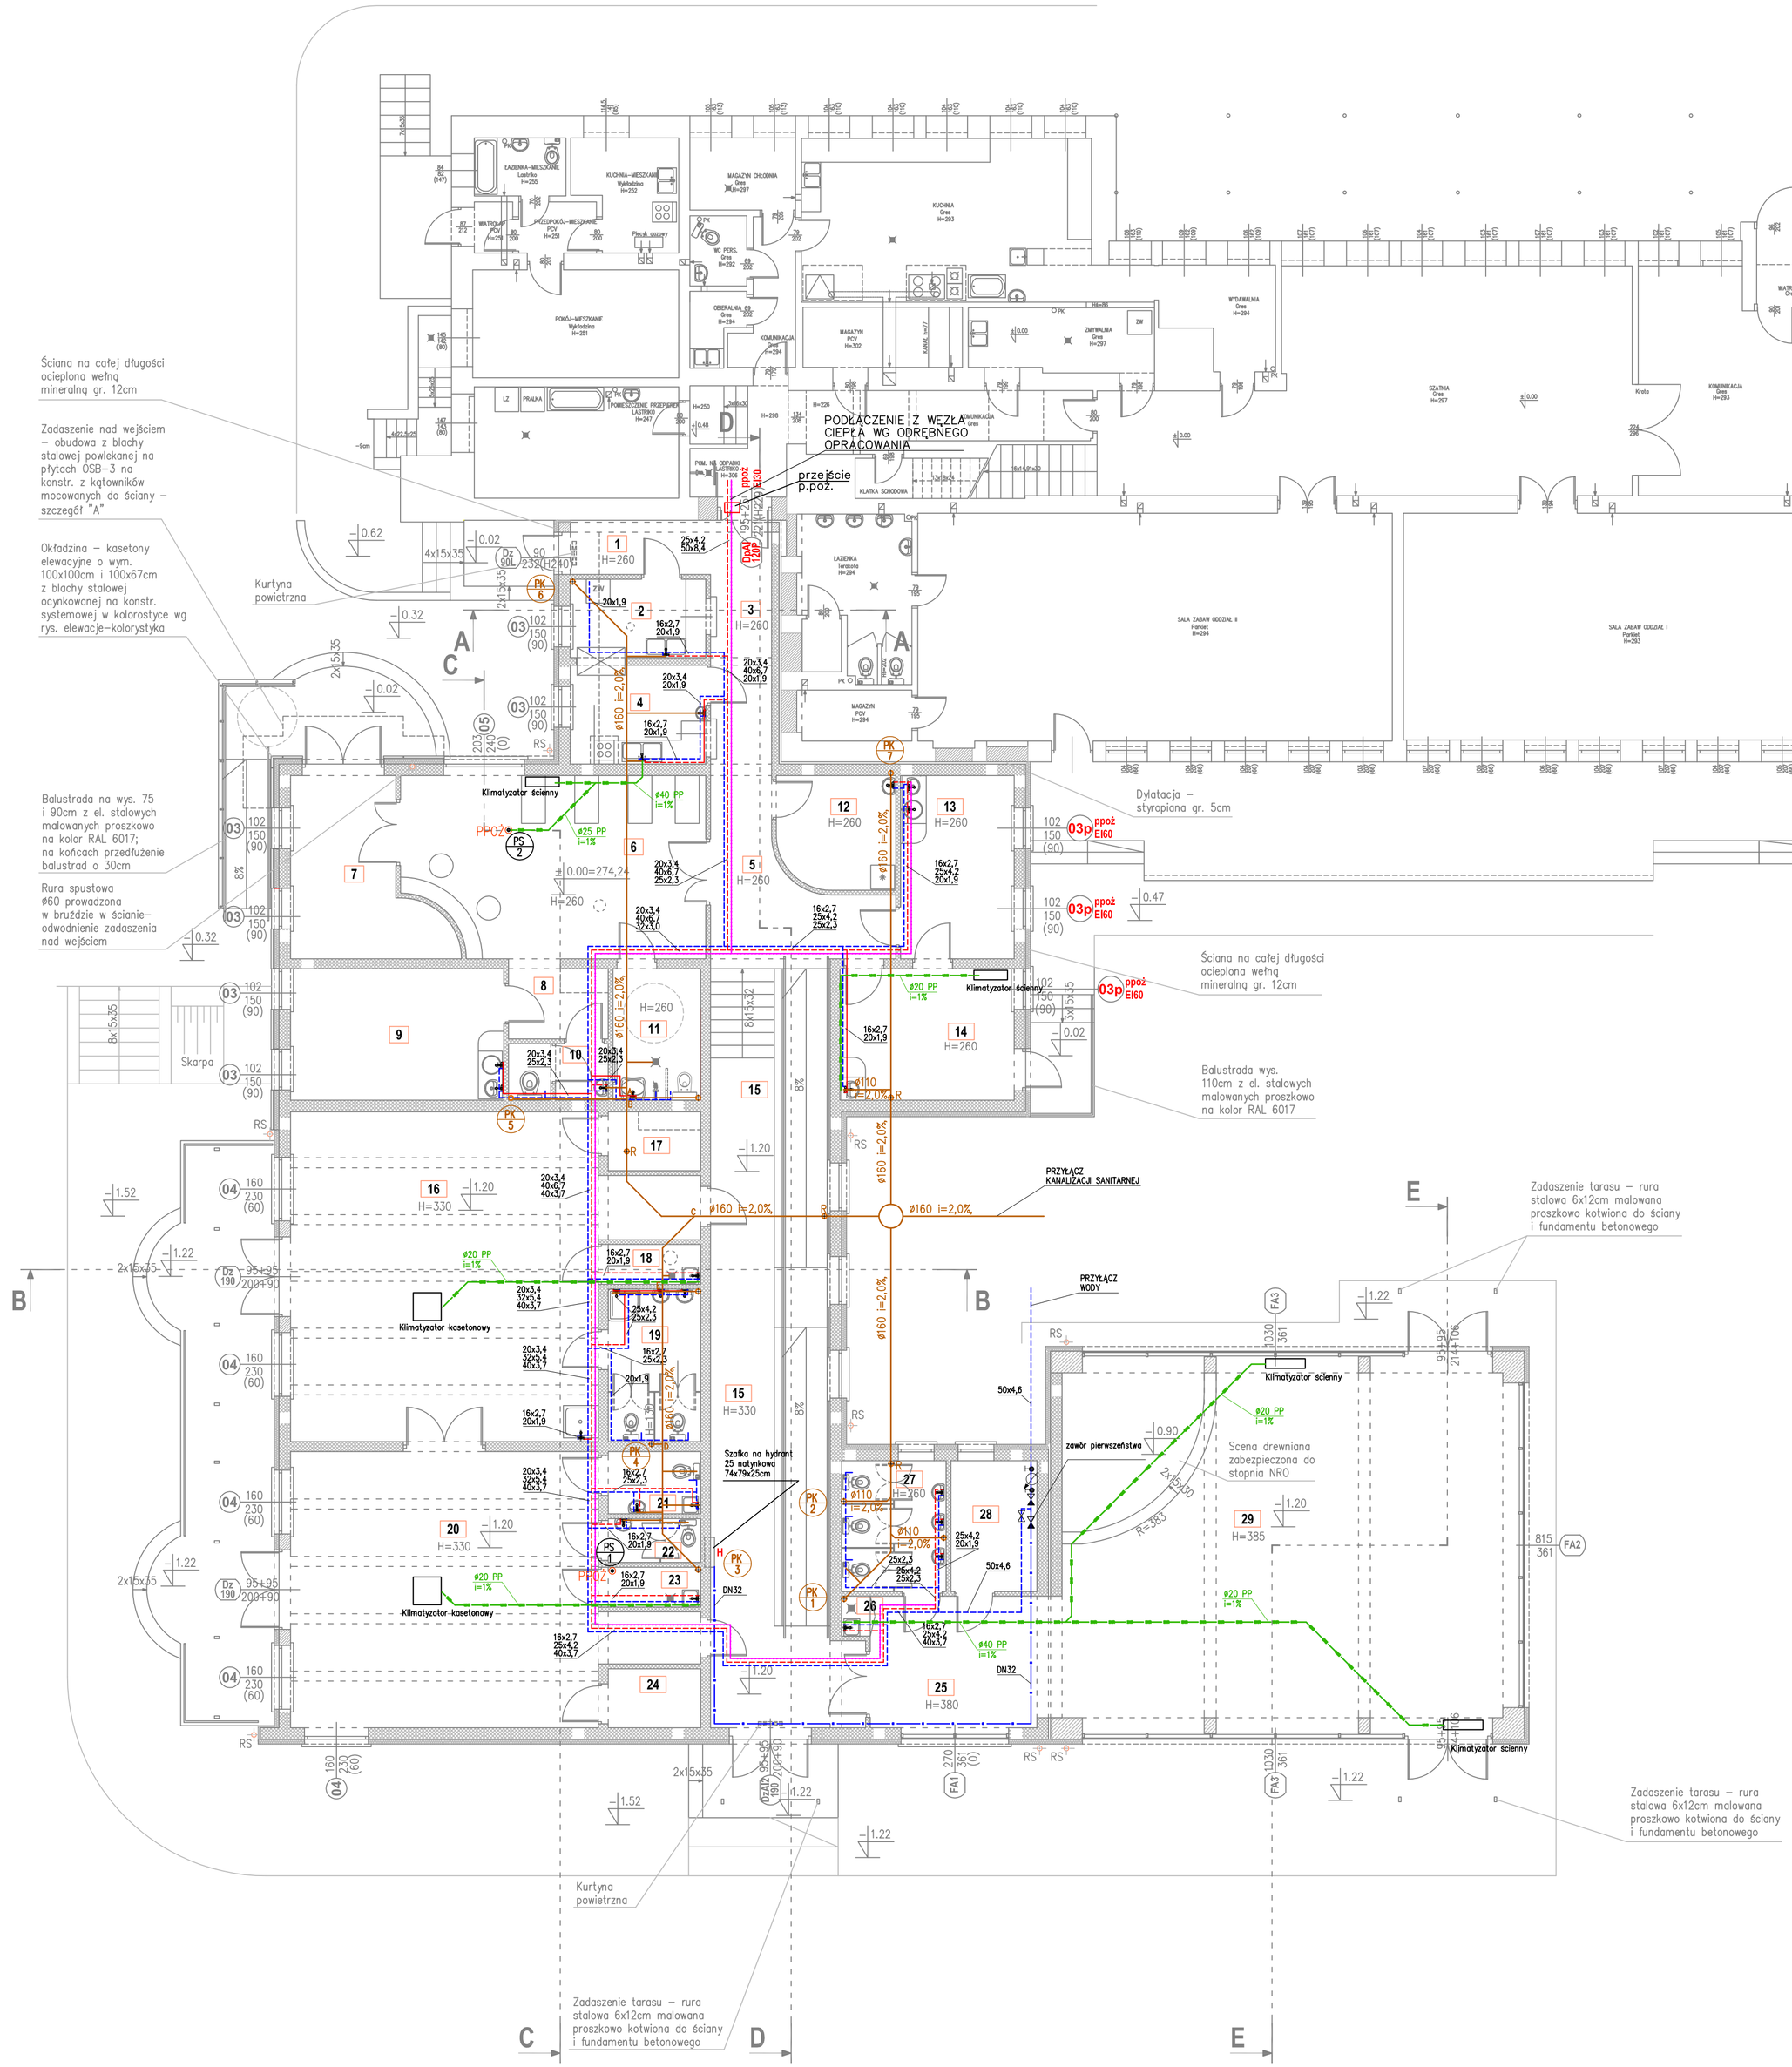

WYKAZ POMIESZCZEŃ			
NR	NAZWA POMIESZCZENIA	POW. m^2	POSADZKA
1	Komunikacja	5,09	Płytki gresowe
2	Zmywalnia	6,82	Płytki gresowe
3	Komunikacja	9,36	Płytki gresowe
4	Rozdzielnia	8,55	Płytki gresowe
5	Komunikacja	13,24	Płytki gresowe
6	Szatnia	33,73	Wykładzina PCW
7	Wiatrołap/wózkownia	14,79	Płytki gresowe
8	Przedsionek	4,72	Wykładzina PCW
9	Pokój socjalny wychowawców	17,77	Wykładzina PCW
10	Wc	3,62	Płytki gresowe
11	Wc niepełnosprawnych	7,51	Płytki gresowe
12	Pom. przechowywania mleka matki	8,23	Wykładzina PCW
13	Pokój wczesnego wspom. rozwoju	13,23	Wykładzina PCW
14	Pokój dyrektora	14,92	Wykładzina PCW
15	Komunikacja	60,47	Wykładzina PCW
16	Sala dzieci 0–3 lat	68,88	Parkiet
17	Magazyn na leżaki	3,68	Wykładzina PCW
18	Pomieszczenie porządkowe	2,57	Płytki gresowe
19	Łazienka	9,14	Płytki gresowe
20	Sala dzieci leżących	57,70	Parkiet
21	Nocnikownia	3,87	Płytki gresowe
22	Wc	2,80	Płytki gresowe
23	Pomieszczenie porządkowe	2,57	Płytki gresowe
24	Magazyn na leżaki	3,68	Wykładzina PCW
25	Komunikacja	15,59	Wykładzina PCW
26	Aneks porządkowy zab. meblowo	0,72	Płytki gresowe
27	Wc	8,71	Płytki gresowe
28	Magazyn	7,20	Wykładzina PCW
29	Kryty plac zabaw – bawialnia	108,74	Wykładzina PCW
	RAZEM	**517,92**	

Przegrody:

Ściana zewnętrzna konstr. I

- Tynk silikonowy typu baranek
- Styropian "fasada" gr. 12cm o λ≤0,038W/m*K
- Pustak typu Max 220 gr. 29cm
- Tynk cem–wap. gr. 1,5cm

Ściana zewnętrzna konstr. II

- Kasetony elew. na konstr. system.
- Wełna miner. gr. 12cm
- Pustak typu Max 220 gr. 29cm
- Tynk cem–wap. gr. 1,5cm

Ściana wew. konstr.

- Tynk cem–wap. gr. 1,5cm
- Pustak "U" gr. 25cm / Pustak Max 220 gr. 19cm
- Tynk cem–wap. gr. 1,5cm

UWAGA: Na poddaszu ściana przylegająca do istn. budynku (tj. nad pom. 12, 13) z betonu komórkowego gr. 20cm

Ściana wew. działowa

- Tynk cem–wap. gr. 1,5cm
- Pustak "K–3" gr. 12cm oraz pustak z bet. komórkowego gr. 8cm
- Tynk cem–wap. gr. 1,5cm

LEGENDA:

- ściany istniejące
- ściany projektowane
- zamurowania
- wyburzenia

UWAGA:

1. Poziom ±0.00 = 274,24
2. Posadowienie części przylegającej do istniejącego budynku wykonać na poziomie istniejących fundamentów. Przyjęty w projekcie poziom posadowienia -1.80 (rzędna 272,44) należy zweryfikować na budowie. Różnicę posadowienia między istniejącą częścią podpiwniczoną, a projektowanym fundamentem (Ława Ł-2.1) wypełnić chudym betonem (przekrój D-D arch.)
3. W pom. 19, 27 pomieszczenia kabin wc wydzielone ściankami systemowymi wys. 130cm z drzwiami "kowbojkami" 2x45/100 płyt HPL w kolorze słoneczno-żółtym
4. Do pom. 2, 4, 16, 20 zamontować drzwi z samozamykaczem

LEGENDA:

- pion kan. sanitarnej
- pion instalacji skroplin
- klimatyzatorr ścienny
- woda zimna
- woda ciepła
- cyrkulacja
- instalacja hydrantowa
- kanalizacja sanitarna
- skropliny z klimatyzatorów prowadzić nad sropem podwieszanym

RZUT PARTERU

skala 1:100

AUTORSKA PRACOWNIA PROJEKTOWA
architekt Dorota Krzyżanowska
33-100 TARNÓW, UL. TUCHOWSKA 25a
tel/fax: (14) 626 80 90, 604 257 169, e–mail: archdk@wp.pl

OBIEKT: BUDYNEK ŻŁOBKA Z CAŁOROCZNYM KRYTYM PLACEM ZABAW – BAWALNIĄ NA DZ. 822 W BIECZU

PROJEKTOWAŁ:	inż. ZDZISŁAW RZESZUTEK UPR. 355/82	PODPIS	CZĘŚĆ: SANITARNA
NR UPRAWNIEŃ w spec. sanit.			BRANŻA:
SPRAWDZIŁ:	inż. JAN BARAN UPR. 334–Km/71	PODPIS	NAZWA RYSUNKU: RZUT PARTERU INSTALACJA WOD–KAN
NR UPRAWNIEŃ w spec. sanit.			
OPRACOWAŁ:	inż. TOMASZ GIL	PODPIS	SKALA: 1:100 DATA: LUTY 2016r. NR RYS: WK–1

ZASTRZEGA SIĘ WSZELKIE PRAWA WYNIKAJĄCE Z PRAWA AUTORSKIEGO. RYSUNEK NINIEJSZY NIE MOŻE BYĆ: PRZERYSOWANY, UZUPEŁNIANY, POWELANY LUB ODSTĄPIONY BEZ ZGODY JEDNOSTKI AUTORSKIEJ.