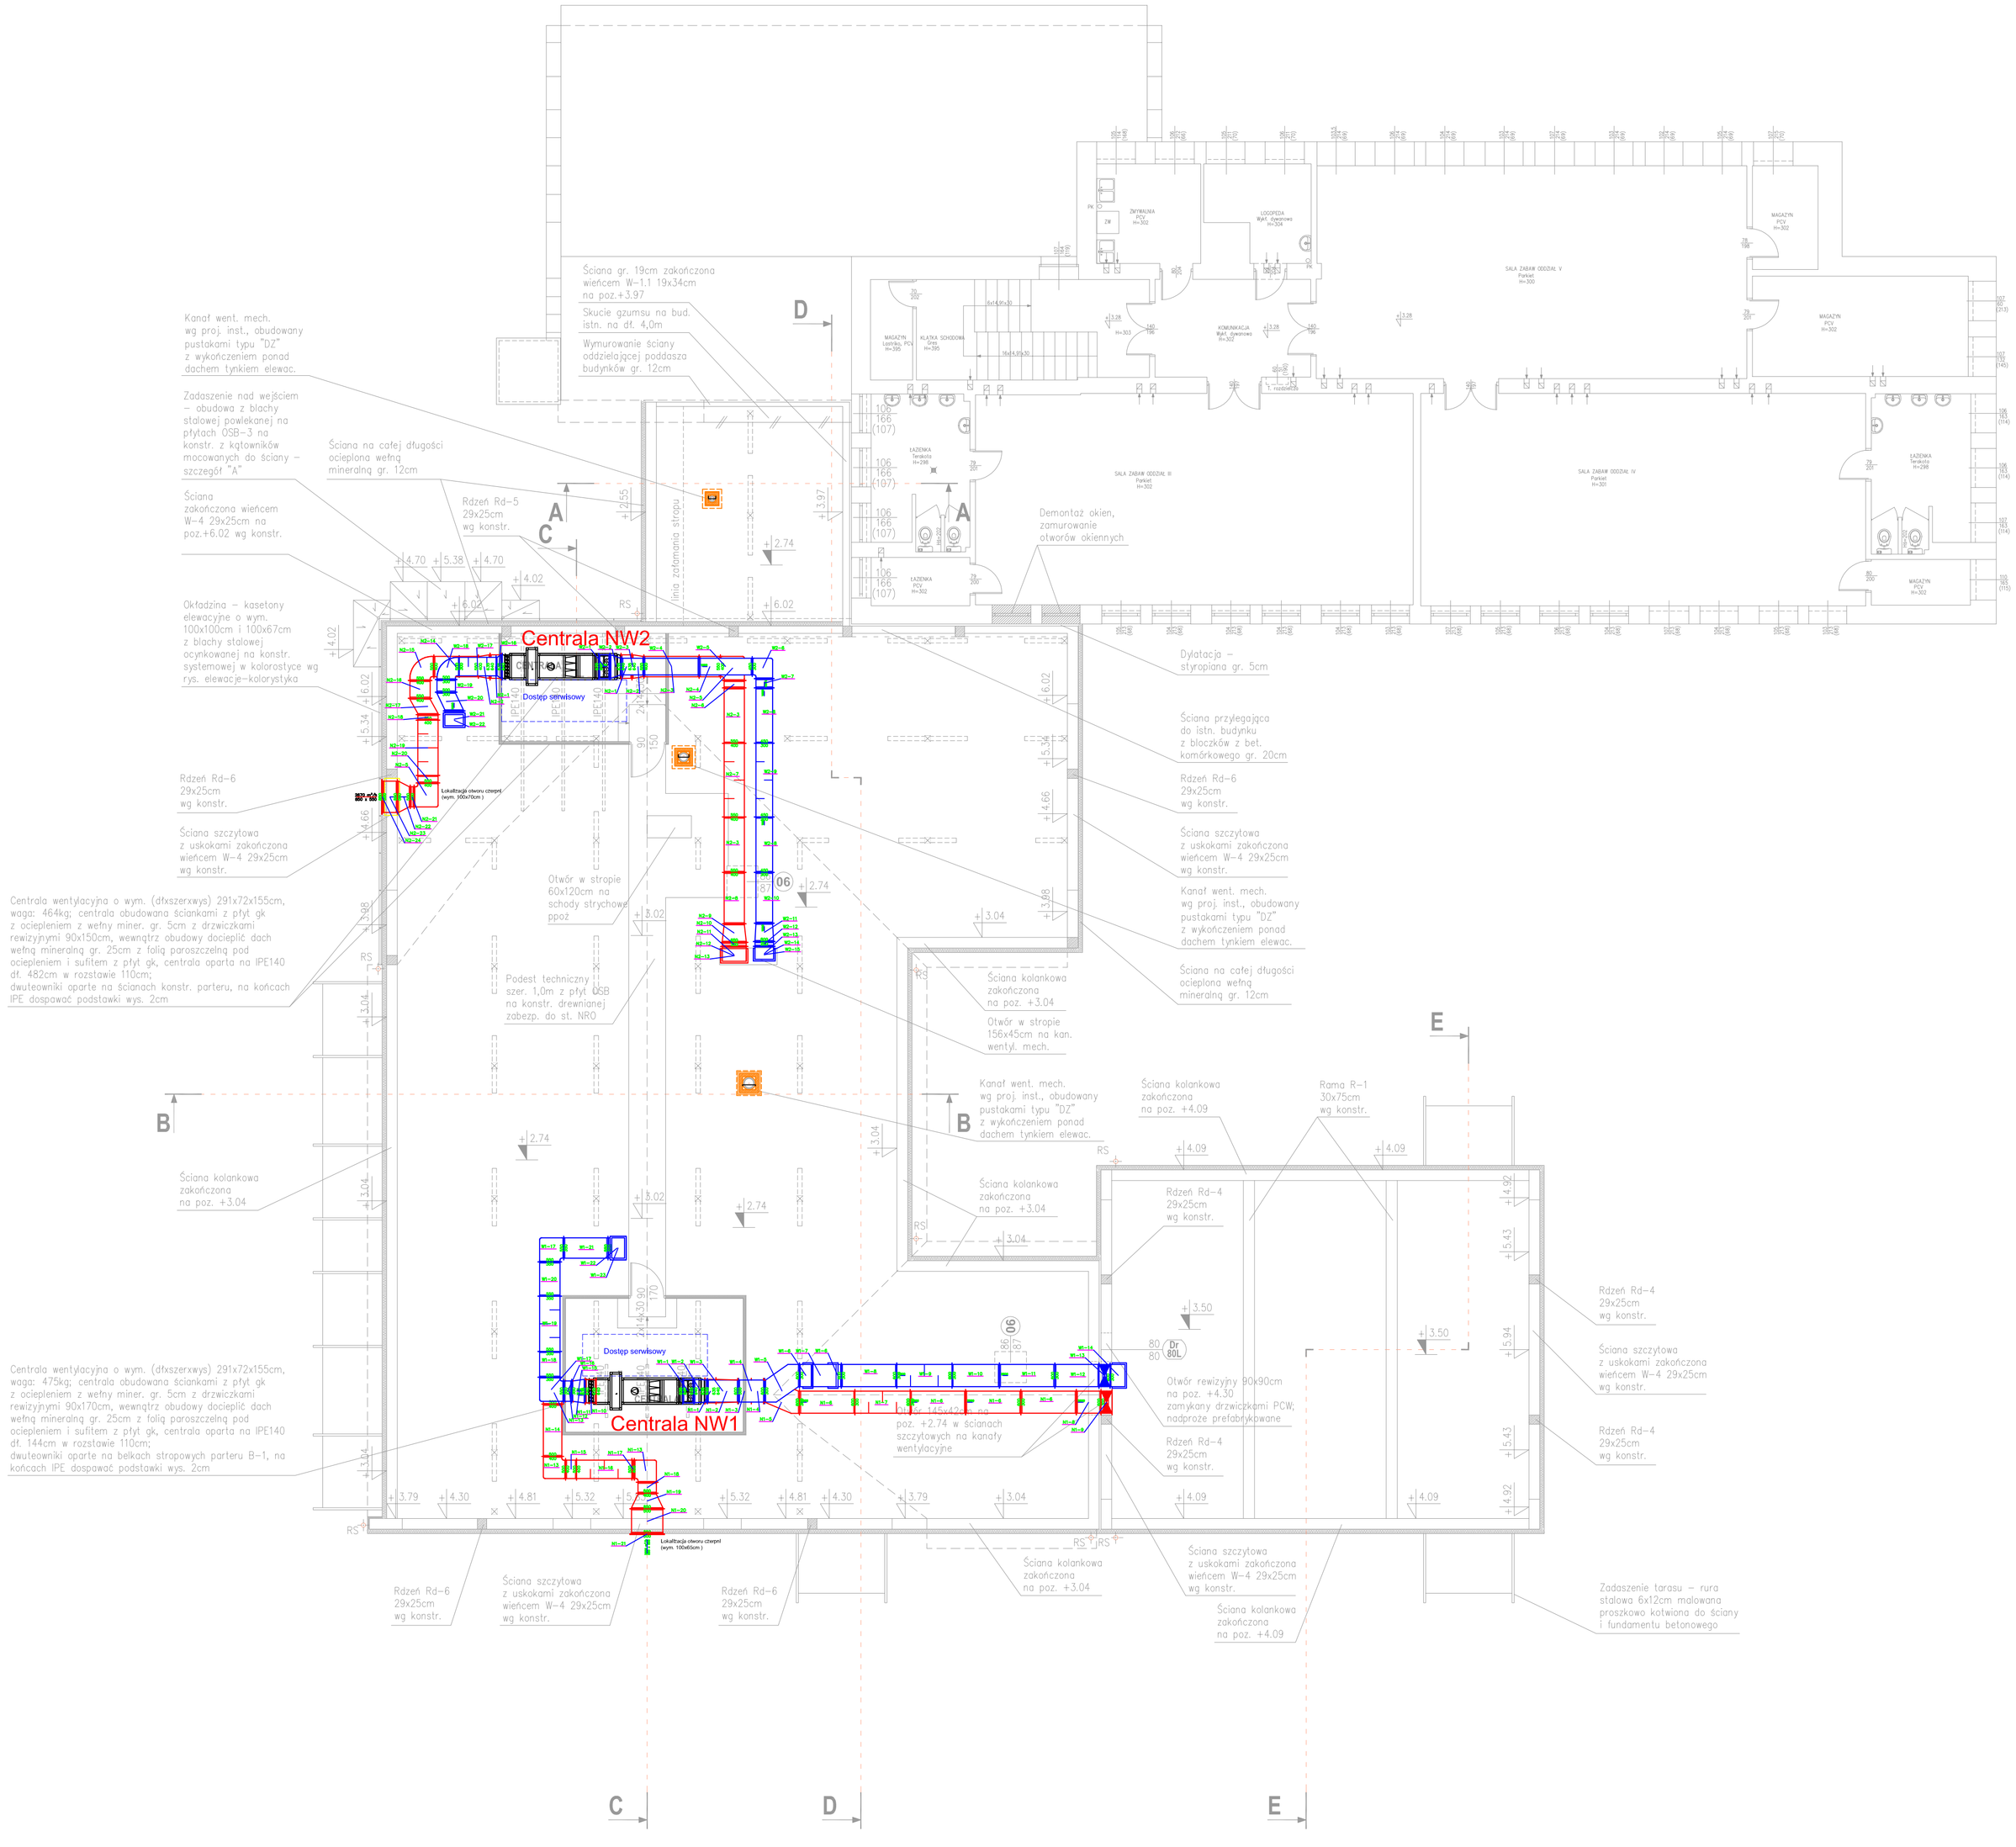

RZUT PODDASZA

skala 1:100

AUTORSKA PRACOWNIA PROJEKTOWA
architekt Dorota Krzyżanowska
33-100 TARNÓW, UL. TUCHOWSKA 25a
tel./fax: (14) 626 80 90, 604 257 169, e-mail: archdk@wp.pl

PROJEKTOWAŁ: inż. ZDZISŁAW RZESZUTEK upr. 355/82
NR UPRAWNIEŃ w zakr. sanit.
SPRAWDZIŁ: inż. JAN BARAN upr. 334-Km/71
NR UPRAWNIEŃ w zakr. sanit.
OPRACOWAŁ: inż. TOMASZ GIL

PODPIS

OBIEKT: BUDYNEK ŻŁOBKA Z CAŁOROCZNYM KRYTYM PLACEM ZABAW-BAWIALNIĄ NA DZ. NR 822 W BIECZU

CZĘŚĆ: BRANŻA: SANITARNA

NAZWA RYSUNKU: RZUT PODDASZA – WENTYLACJA I KLIMATYZACJA

SKALA: 1:100

DATA: LUTY 2016r.

NR RYS. W-2

ZASTRZEGA SIĘ WSZELKIE PRAWA WYNIKAJĄCE Z PRAWA AUTORSKIEGO. RYSUNEK NINIEJSZY NIE MOŻE BYĆ: PRZERYSOWANY, UZUPEŁNIANY, POWIELANY LUB ODSTĄPIONY BEZ ZGODY JEDNOSTKI AUTORSKIEJ.