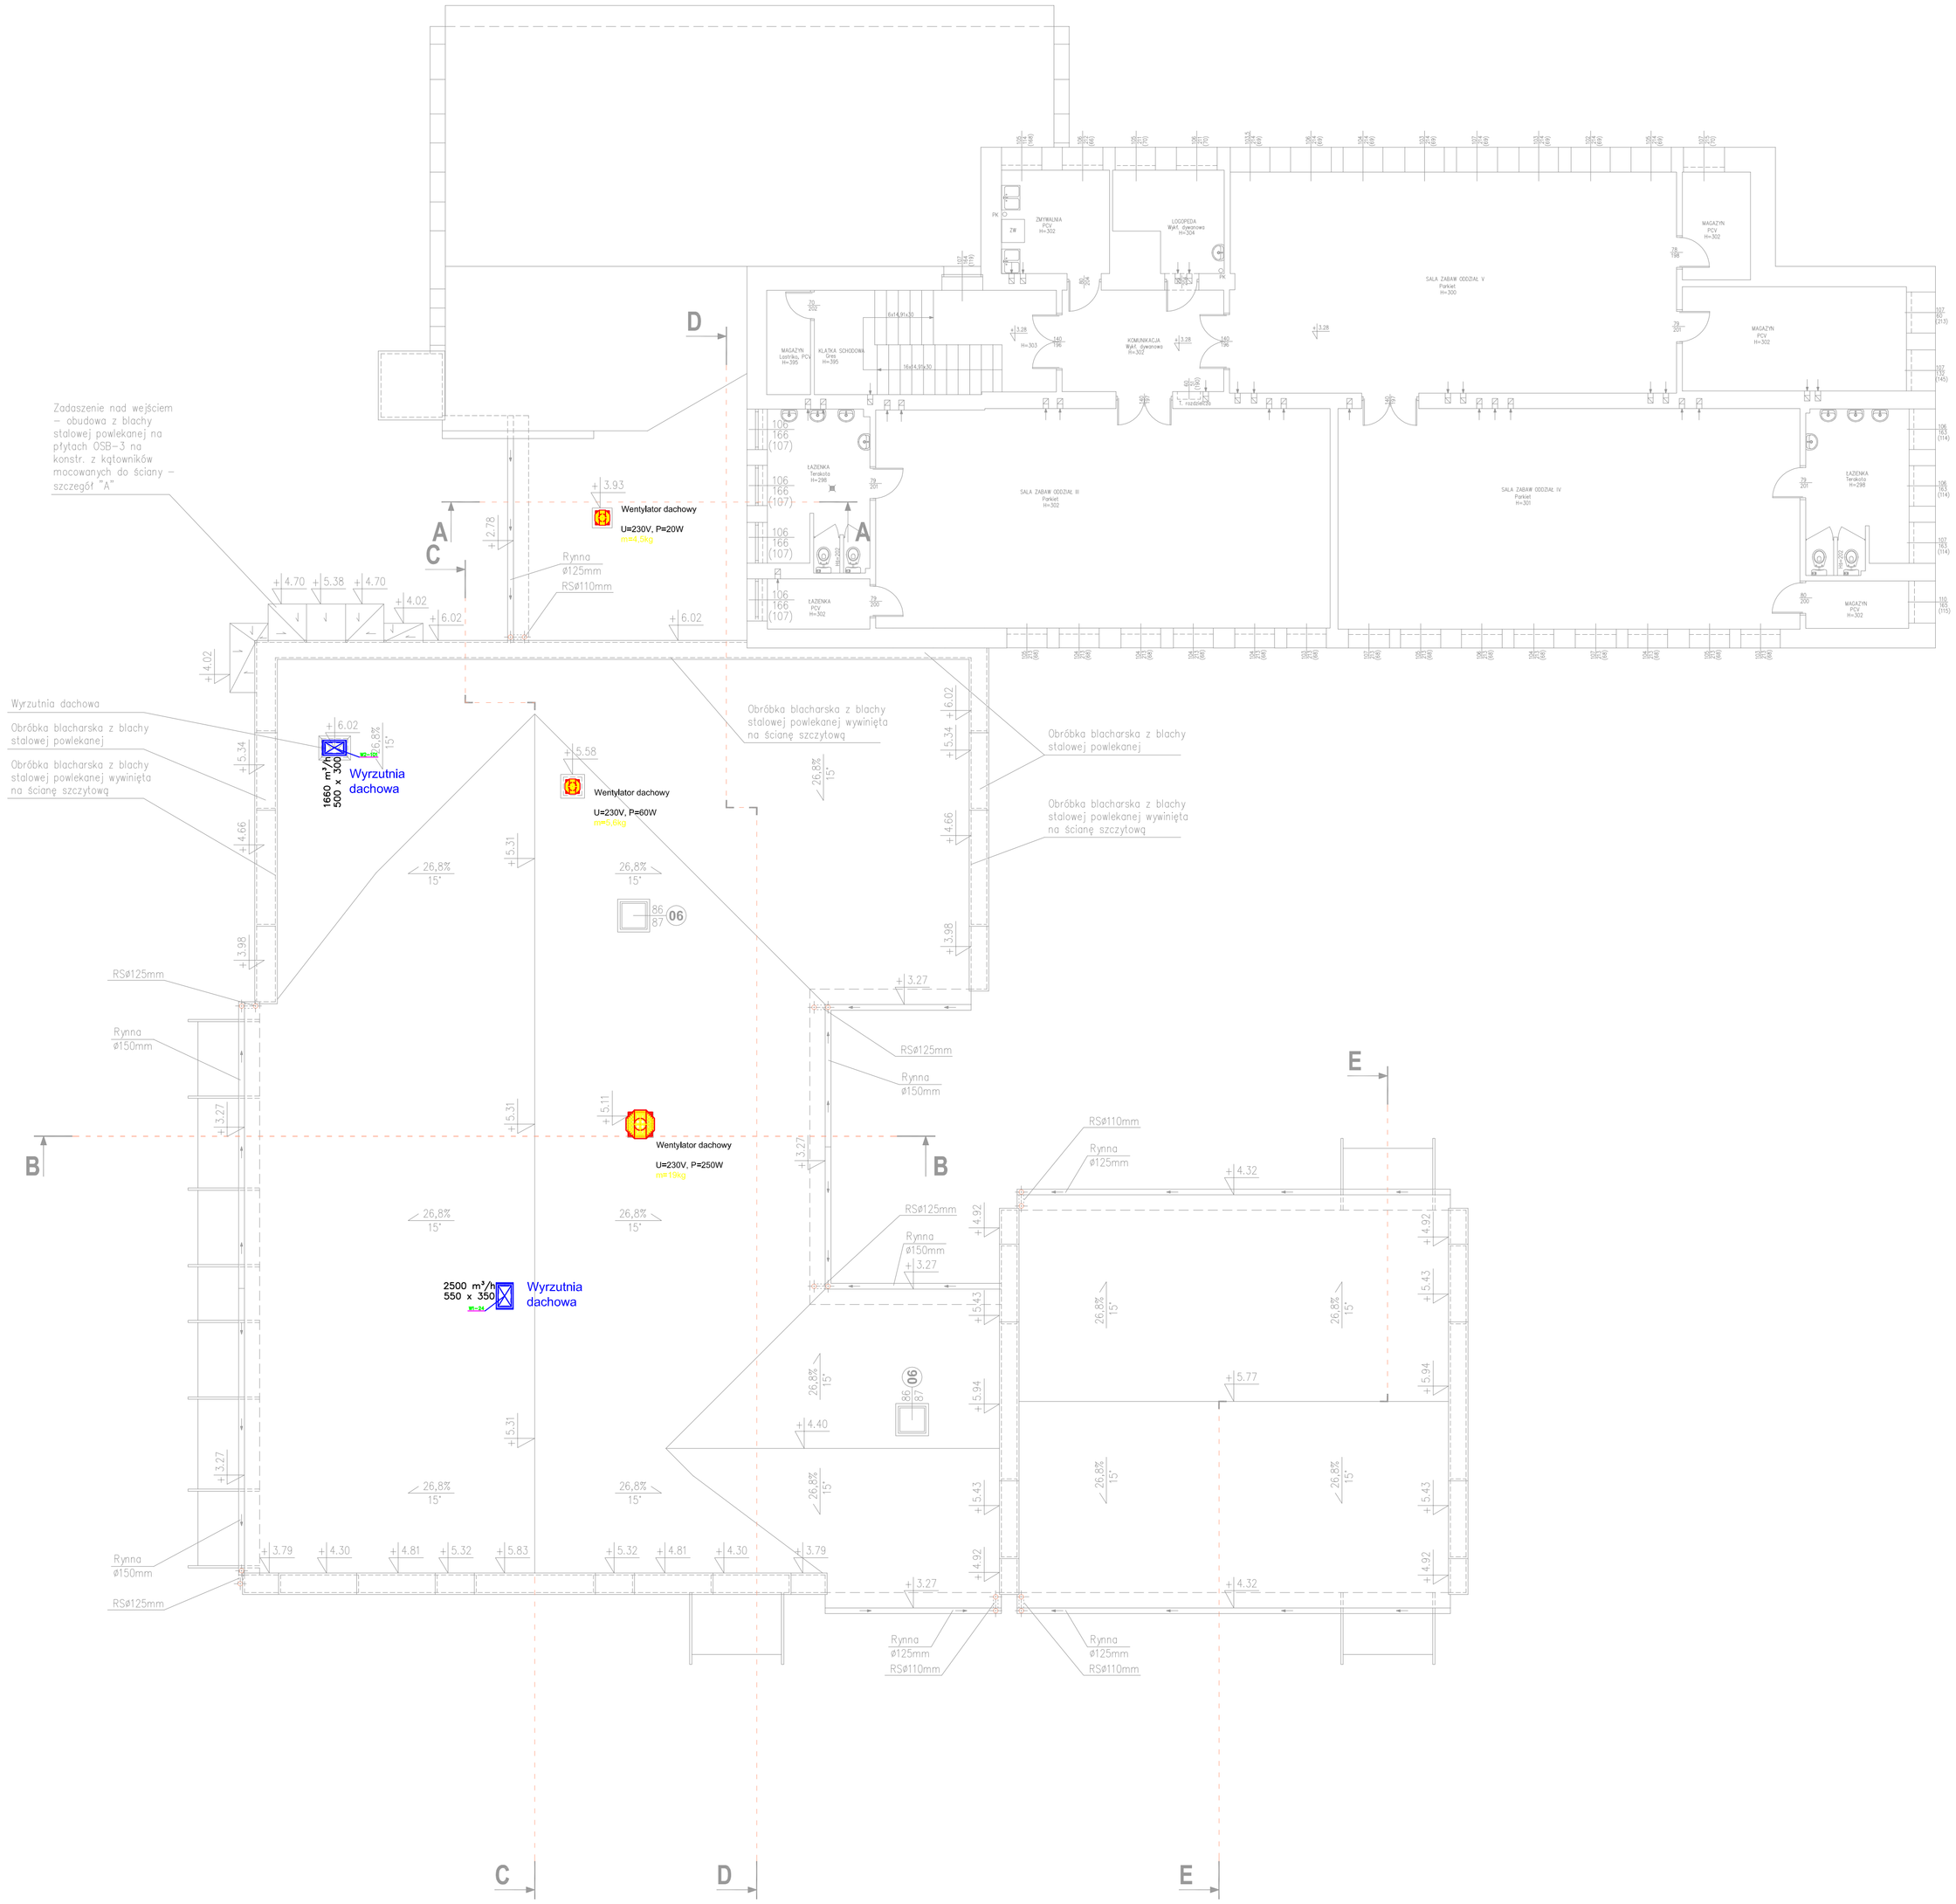

RZUT DACHU

skala 1:100

AUTORSKA PRACOWNIA PROJEKTOWA architekt Dorota Krzyżanowska 33-100 TARNÓW, UL. TUCHOWSKA 25a tel./fax: (14) 626 80 90, 604 257 169, e-mail: archdk@wp.pl			OBIEKT: BUDYNEK ŻŁOBKA Z CAŁOROCZNYM KRYTYM PLACEM ZABAW–BAWIALNIĄ NA DZ. NR 822 W BIECZU		
PROJEKTOWAŁ: inż. ZDZISŁAW RZESZUTEK NR UPRAWNIEŃ w spec. sanit.: upr. 355/82	PODPIS		CZĘŚĆ: SANITARNA		
SPRAWDZIŁ: inż. JAN BARAN NR UPRAWNIEŃ w spec. sanit.: upr. 334–Km/71	PODPIS		NAZWA RYSUNKU: RZUT DACHU – WENTYLACJA I KLIMATYZACJA		
OPRACOWAŁ: inż. TOMASZ GIL	PODPIS	SKALA: 1:100	DATA: LUTY 2016r.	NR RYS.	W–3

ZASTRZEGA SIĘ WSZELKIE PRAWA WYNIKAJĄCE Z PRAWA AUTORSKIEGO. RYSUNEK NINIEJSZY NIE MOŻE BYĆ: PRZERYSOWANY, UZUPEŁNIANY, POWIELANY LUB ODSTĄPIONY BEZ ZGODY JEDNOSTKI AUTORSKIEJ.