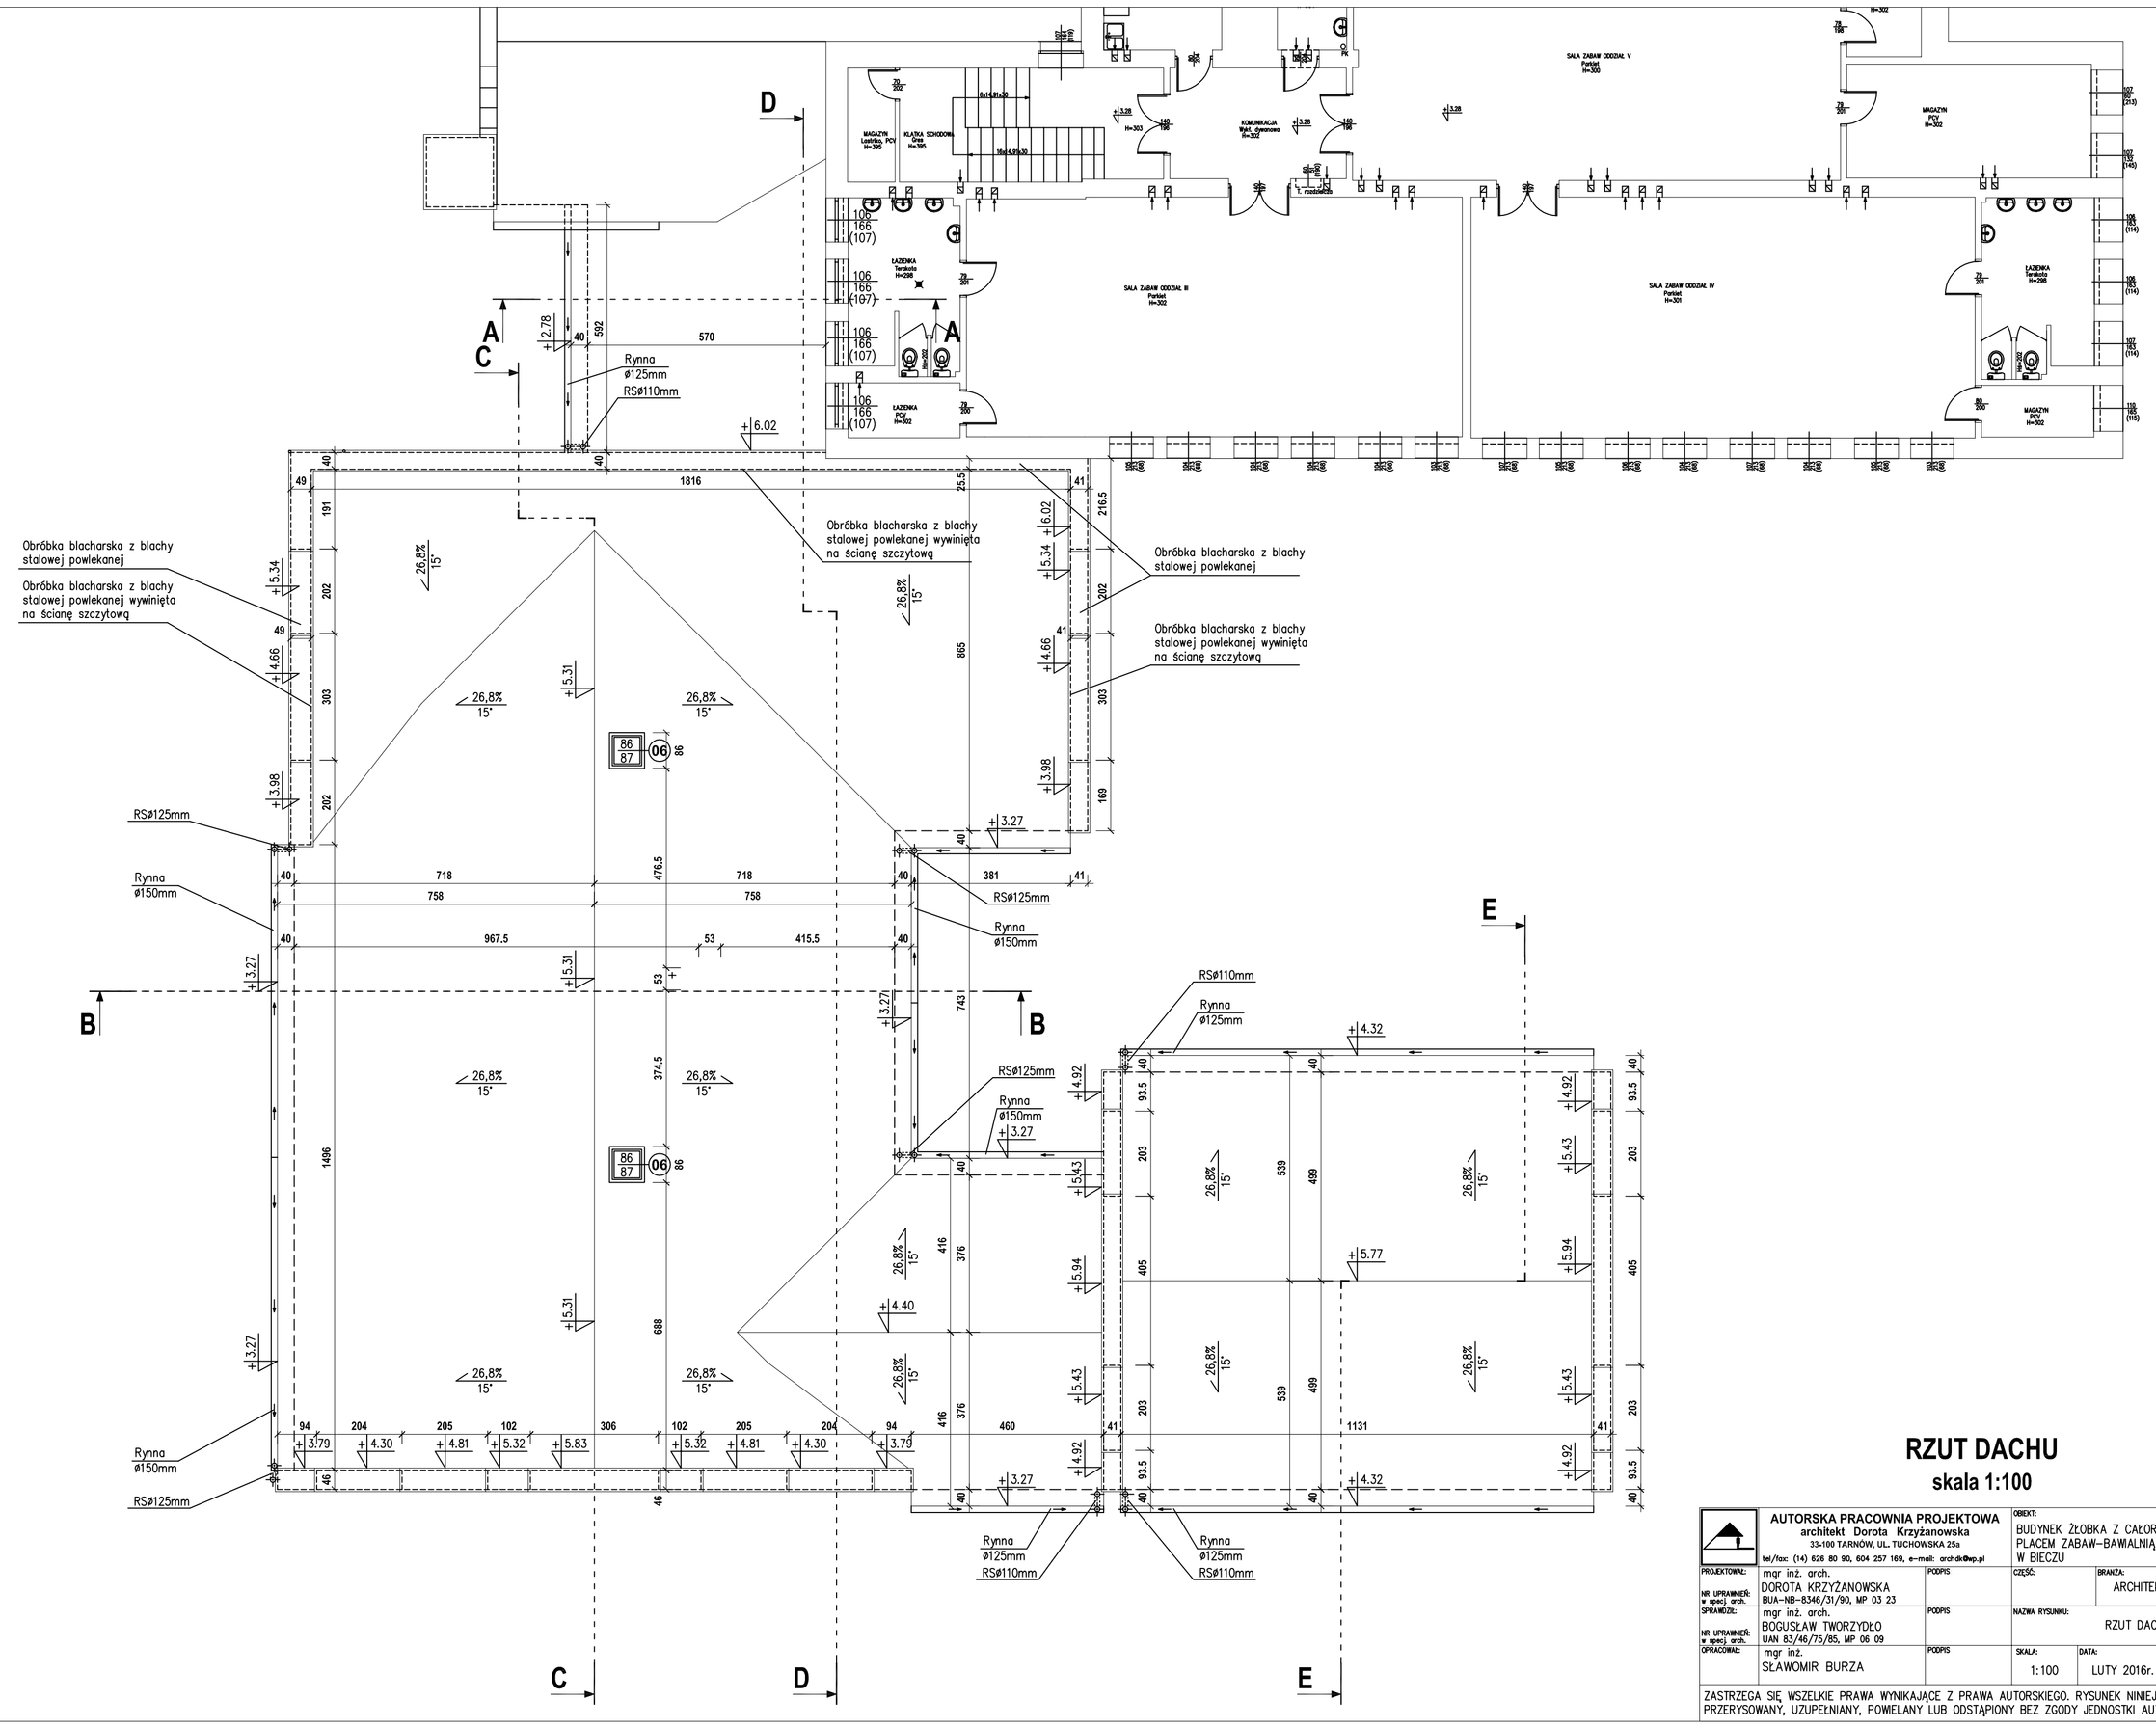

RZUT DACHU

skala 1:100

AUTORSKA PRACOWNIA PROJEKTOWA architekt Dorota Krzyżanowska, 33-100 TARNÓW, UL. TUCHOWSKA 25a, tel/fax: (14) 626 80 90, 604 257 169, e-mail: orch@wp.pl	OBIEKT: BUDYNEK ŻŁOBKA Z CAŁOROCZNYM KRYTYM PLACEM ZABAW–BAWALNIĄ NA DZ. NR 822 W BIECZU
PROJEKTOWAŁ: mgr inż. arch. DOROTA KRZYŻANOWSKA, BUA–NB–8346/31/90, MP 03 23	PODPIS
SPRAWDZIŁ: mgr inż. arch. BOGUSŁAW TWORZYDŁO, UAN 03/46/75/85, MP 06 09	PODPIS
OPRACOWAŁ: mgr inż. SŁAWOMIR BURZA	PODPIS
CZĘŚĆ: ARCHITEKTURA	BRANŻA:
NAZWA RYSUNKU: RZUT DACHU	
SKALA: 1:100	DATA: LUTY 2016r.
NR RYS.	

ZASTRZEGA SIĘ WSZELKIE PRAWA WYNIKAJĄCE Z PRAWA AUTORSKIEGO. RYSUNEK NINIEJSZY NIE MOŻE BYĆ: PRZERYSOWANY, UZUPEŁNIANY, POWIELANY LUB ODSTĄPIONY BEZ ZGODY JEDNOSTKI AUTORSKIEJ.