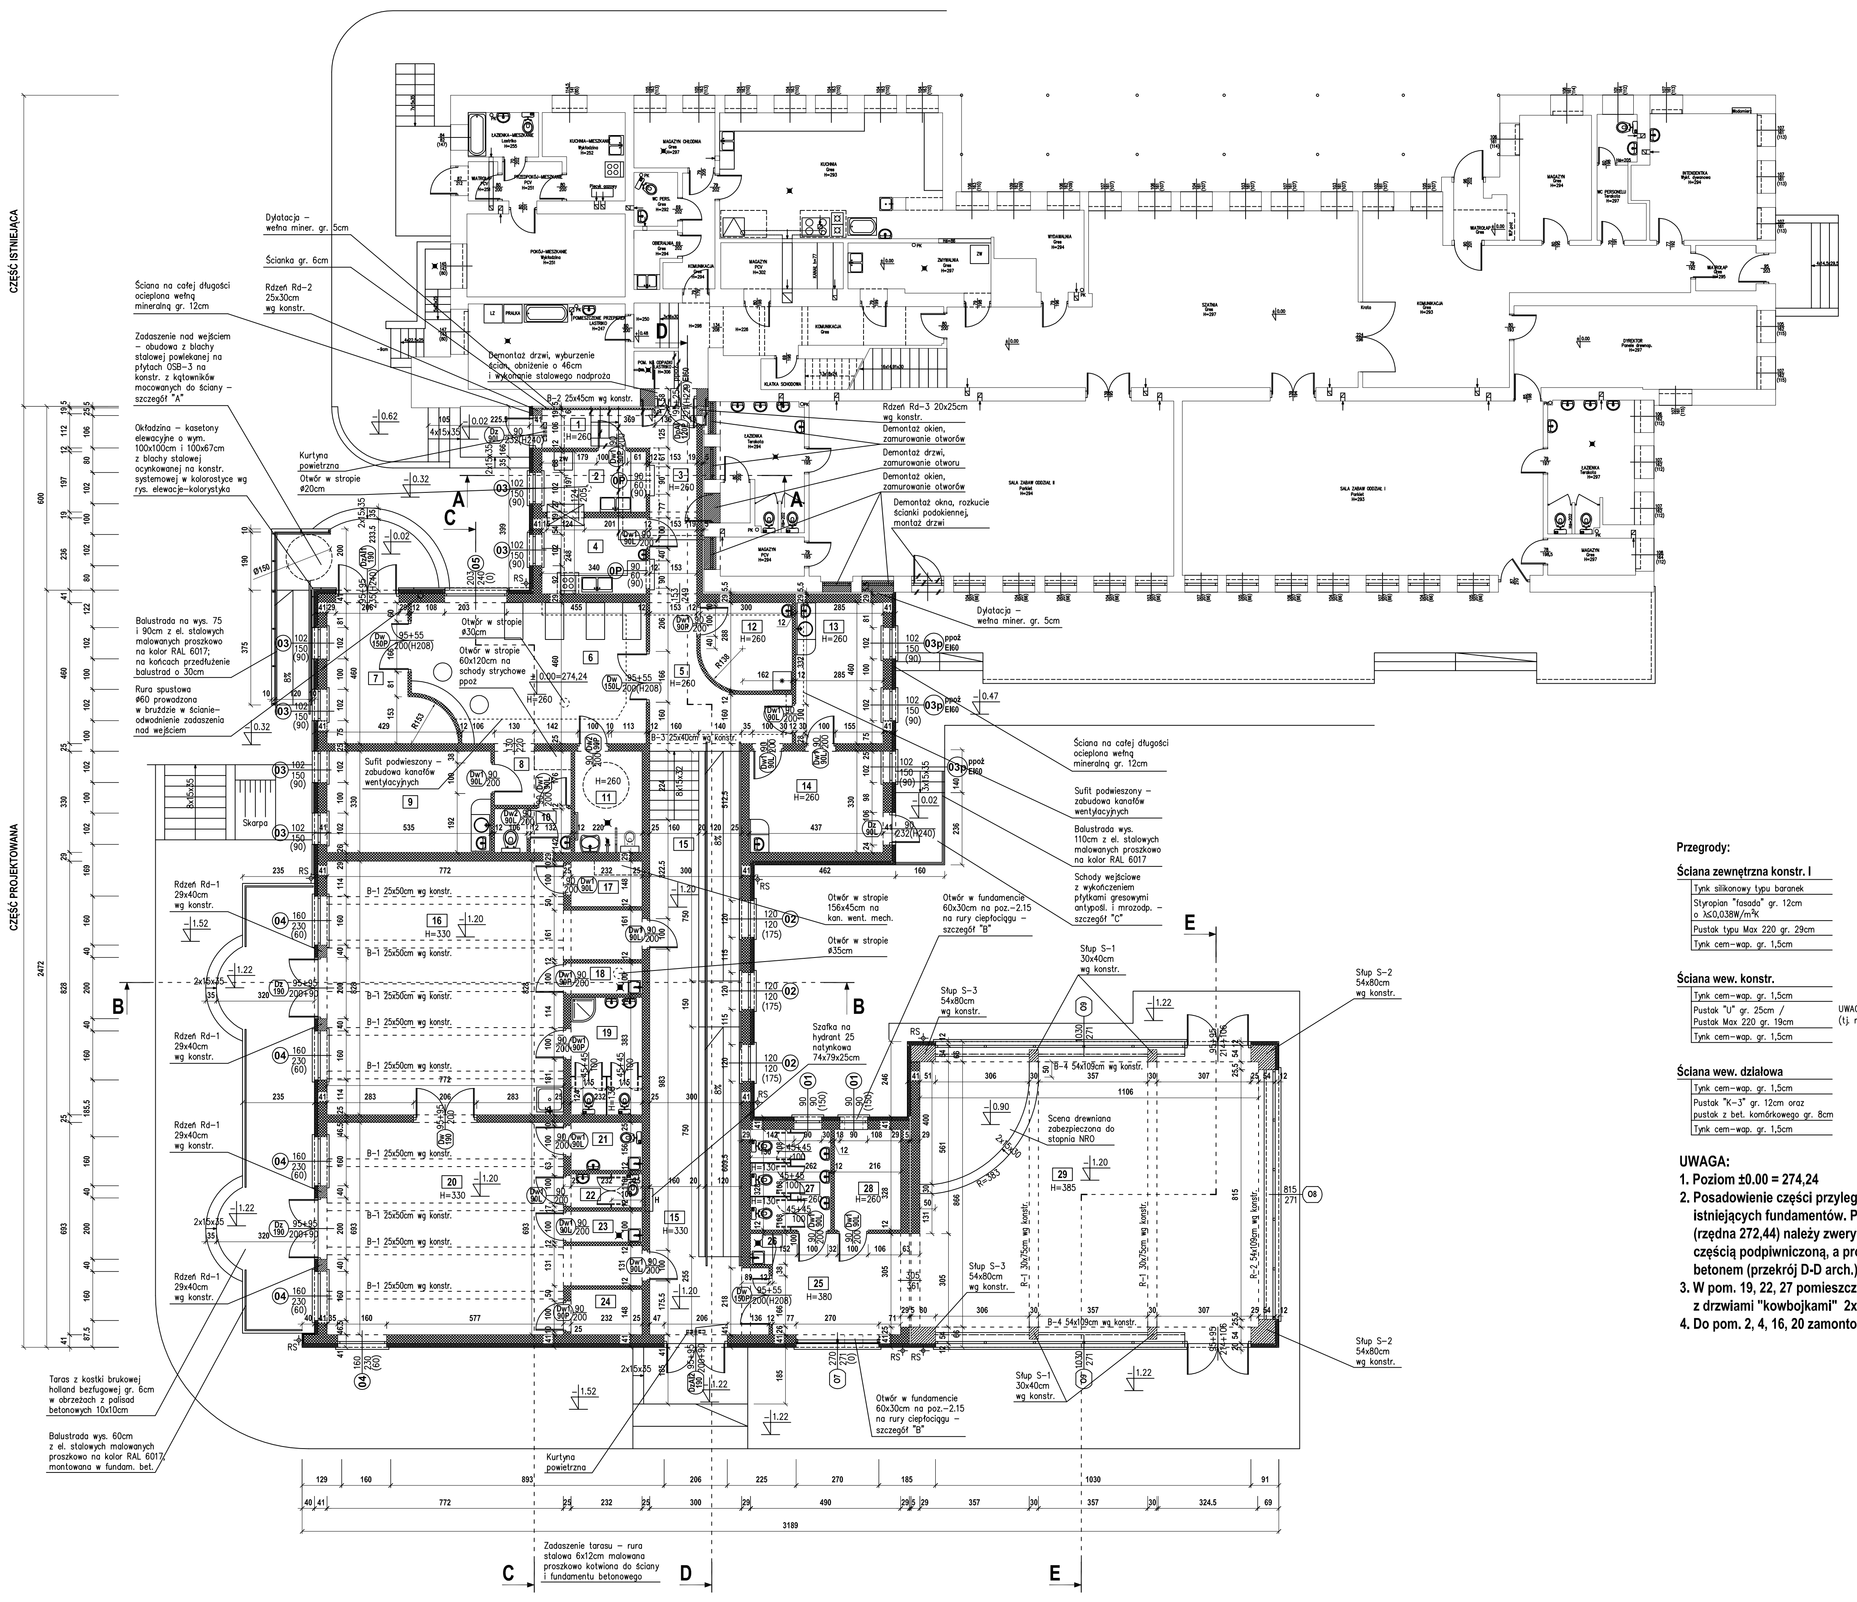

WYKAZ POMIESZCZEŃ			
NR	NAZWA POMIESZCZENIA	POW. m^2	POSADZKA
1	Komunikacja	5,09	Płytki gresowe
2	Zmywalnia	6,82	Płytki gresowe
3	Komunikacja	9,36	Płytki gresowe
4	Rozdzielnia	8,55	Płytki gresowe
5	Komunikacja	13,24	Wykładzina PCW
6	Szatnia	33,23	Wykładzina PCW
7	Wiatrołap/wiatkownia	14,79	Płytki gresowe
8	Przedsionek	4,72	Wykładzina PCW
9	Pokój socjalny wychowawców	17,77	Wykładzina PCW
10	Wc	3,62	Płytki gresowe
11	Wc niepełnosprawnych	7,51	Płytki gresowe
12	Pom. przechowywania mleka matki	8,23	Wykładzina PCW
13	Pokój wczesnego wspom. rozwoju	13,23	Wykładzina PCW
14	Pokój dyrektora	14,92	Wykładzina PCW
15	Komunikacja	60,47	Wykładzina PCW
16	Sala dzieci 0–3 lat	68,88	Parkiet
17	Magazyn na leżaki	3,68	Wykładzina PCW
18	Pomieszczenie porządkowe	2,57	Płytki gresowe
19	Łazienka	9,14	Płytki gresowe
20	Sala dzieci leżących	57,70	Parkiet
21	Nocnikownia	3,87	Płytki gresowe
22	Wc	2,80	Płytki gresowe
23	Pomieszczenie porządkowe	2,57	Płytki gresowe
24	Magazyn na leżaki	3,68	Wykładzina PCW
25	Komunikacja	15,59	Wykładzina PCW
26	Aneks porządkowy zab. meblowo	0,72	Płytki gresowe
27	Wc	8,71	Płytki gresowe
28	Magazyn	7,20	Wykładzina PCW
29	Kryty plac zabaw – bawialnia	108,74	Wykładzina PCW
	RAZEM	**517,92**	

Przegrody:

Ściana zewnętrzna konstr. I

Tynk silikonowy typu baranek
Styropian "fasada" gr. 12cm o λD,0,038W/m*K
Pustak typu Max. 220 gr. 29cm
Tynk cem–wap. gr. 1,5cm

Ściana zewnętrzna konstr. II

Kasetony elew. na konstr. system.
Wełna miner. gr. 12cm z jednostr. okładziną z włókniny szklanej
Pustak typu Max. 220 gr. 29cm
Tynk cem–wap. gr. 1,5cm

LEGENDA:

- ściany istniejące
- ściany projektowane
- zamurowania
- wyburzenia

Ściana wew. konstr.

Tynk cem–wap. gr. 1,5cm
Pustak "I" gr. 25cm / Pustak Max 220 gr. 19cm
Tynk cem–wap. gr. 1,5cm

UWAGA: Na podaszu ściana przylegająca do istn. budynku (tj. nad pom. 6, 12, 13) z betonu komórkowego gr. 20cm

Ściana wew. działowa

Tynk cem–wap. gr. 1,5cm
Pustak "K–3" gr. 12cm oraz pustak z bet. komórkowego gr. 8cm
Tynk cem–wap. gr. 1,5cm

UWAGA:

1. **Poziom ±0.00 = 274,24**
2. **Posadowienie części przylegającej do istniejącego budynku wykonać na poziomie istniejących fundamentów. Przyjęty w projekcie poziom posadowienia -1.80 (rzędna 272,44) należy zweryfikować na budowie. Różnicę posadowienia między istniejącą częścią podpiwniczoną, a projektowanym fundamentem (Ława L-2.1) wypełnić chudym betonem (przekrój D-D arch.)**
3. **W pom. 19, 22, 27 pomieszczenia kabin wc wydzielone ściankami systemowymi wys. 130cm z drzwiami "kowbojkami" 2x45/100 z płyt HPL w kolorze słoneczno-żółtym**
4. **Do pom. 2, 4, 16, 20 zamontować drzwi z samozamykaczem**

RZUT PARTERU

skala 1:100

AUTORSKA PRACOWNIA PROJEKTOWA architekt Dorota Krzyżanowska 33-110 TARNÓW, UL. TUCHOWSKA 23a tel./fax: (14) 626 80 90, 604 257 188, e-mail: ark@adbox.pl		OBIEKT:	BUDYNEK ŻŁOBKA Z CAŁOROCZNYM KRYTYM PLACEM ZABAW–ŚWIETLICĄ NA OZ. NR. 822 W BIECZU
PROJEKTOWAŁ: mgr inż. arch. DOROTA KRZYŻANOWSKA SIA–MB–B/ARCH/7190, MP. 03 33	PSPPS	BRANŻA: ARCHITEKTURA	
SPRAWDZIŁ: mgr inż. arch. BOGUSŁAW TWORZYDŁO LWA–B2/46/75/85, MP. 06 08	PSPPS	NAZWA RYSUNKU: RZUT PARTERU	
RYSOWAŁ: mgr inż. SŁAWOMIR BURZA	PSPPS	SKALA: 1:100	DATA: LUTY 2016r.

ZASTRZEGA SIĘ WSZELKIE PRAWA WYNIKAJĄCE Z PRAWA AUTORSKIEGO. RYSUNEK NINIEJSZY NIE MOŻE BYĆ PRZERYSOWANY, UZUPEŁNIANY, POWIELANY LUB ODSTĄPIONY BEZ ZGODY JEDNOSTKI AUTORSKIEJ.