



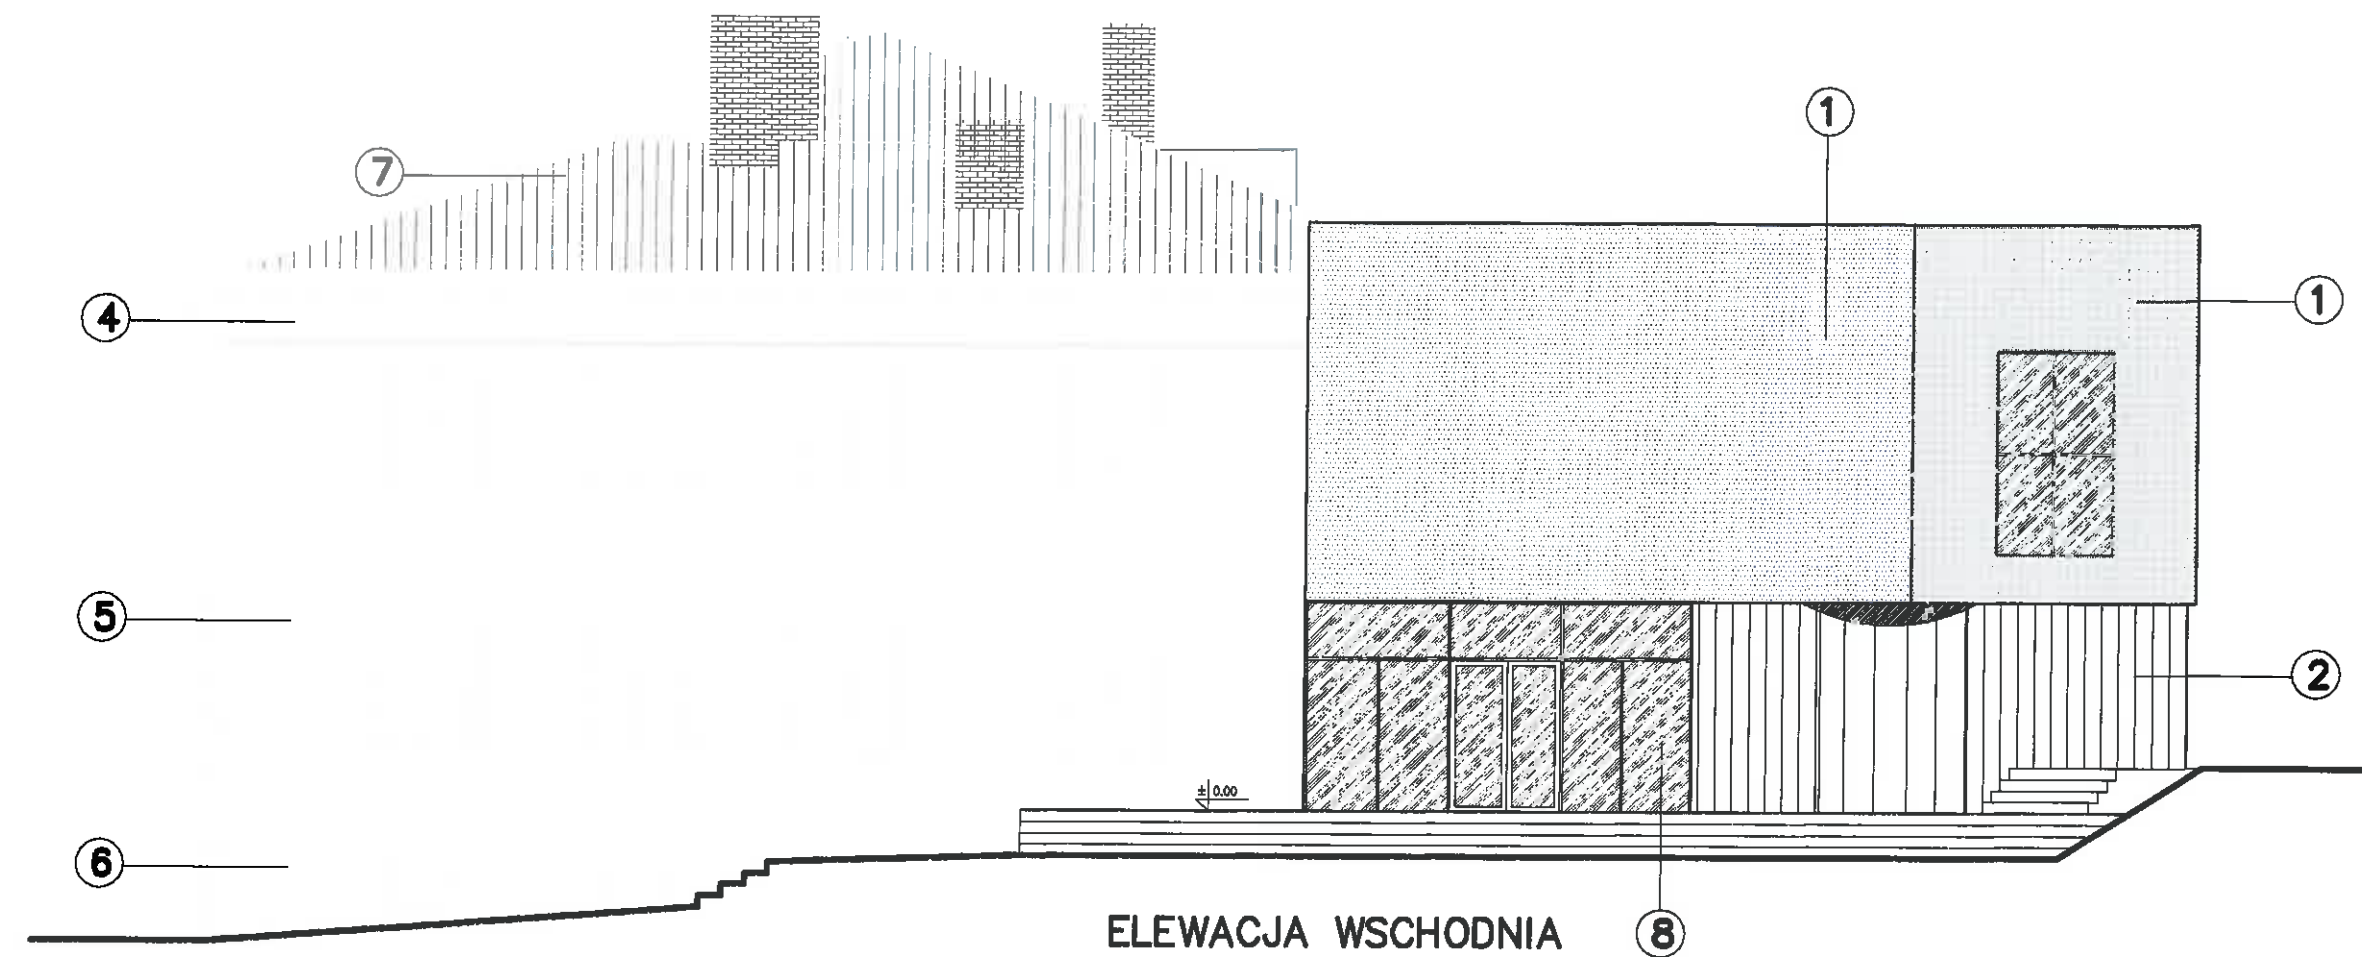

ELEWACJA WSCHODNIA

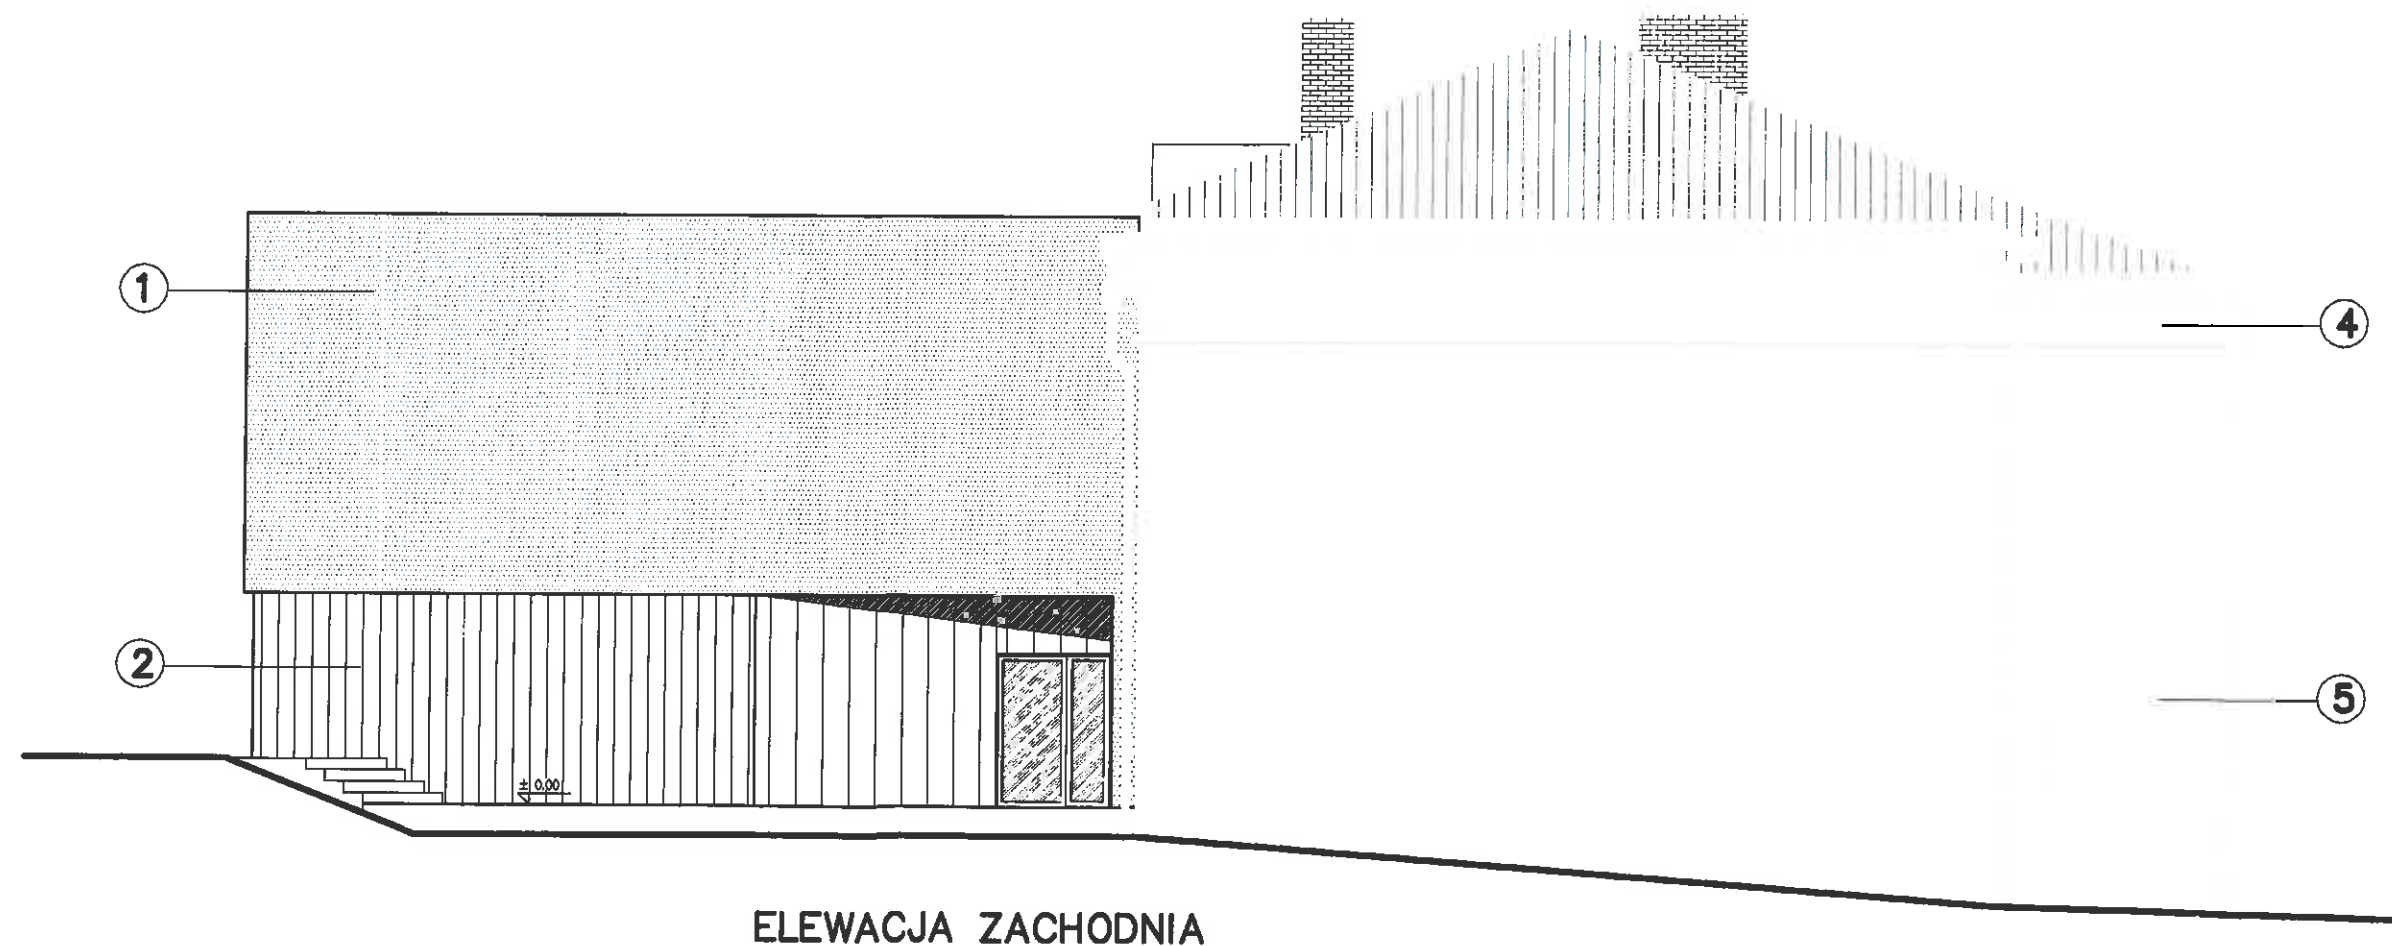


ELEWACJA ZACHODNIA

WYKOŃCZENIE I KOLORYSTYKA ELEWACJI

- ① – tynk cinkowarstwowy (sylikonowy) na siatce
kolor – grafitowy
- ② – okładzina – pasy z deski kompozytowej
naprzemiennie z pasami luster
- ④ – tynk cinkowarstwowy na siatce
kolor – biały
- ⑤ – tynk cinkowarstwowy na siatce
kolor – jasny popiel
- ⑥ – tynk cinkowarstwowy na siatce
kolor – ciemny popiel
- ⑦ – blacha stalowa
kolor – grafitowy
- ⑧ – fasada szklana, szkło ciemnione,
profile ukryte od wewnątrz
kolor – grafitowy

Karolina Czech ul. Słoneczna 49, 38-340 Biecz, tel.: 514 516 459

Nazwa inwestycji:	Przebudowa wraz z rozbudową Kina Farys w celu dostosowania do działalności kulturalnej i pielgrzymkowej.			
Adres:	ul. Kazierza Wielkiego 13, 38-340 Biecz, działka nr ewid. 1074/1			
Inwestor:	Gmina Biecz			
Rysunek:	ELEWACJA WSCHODNIA I ZACHODNIA		Skala: 1: 100	
Faza: Projekt wykonawczy		Branża: Architektura		Data: 09.2016
Zespół autorski		Nr upr. bud.:	Podpis:	Nr rys:
Projektant:	mgr inż. arch. Janusz Rołko	63-2001		A8
Sprawdzający:	mgr inż. arch. Irena Tokarz	UAN-7342 -109 / 94		
Opracowanie:	mgr inż. arch. Karolina Czech mgr inż. arch. Grzegorz Bajorek			

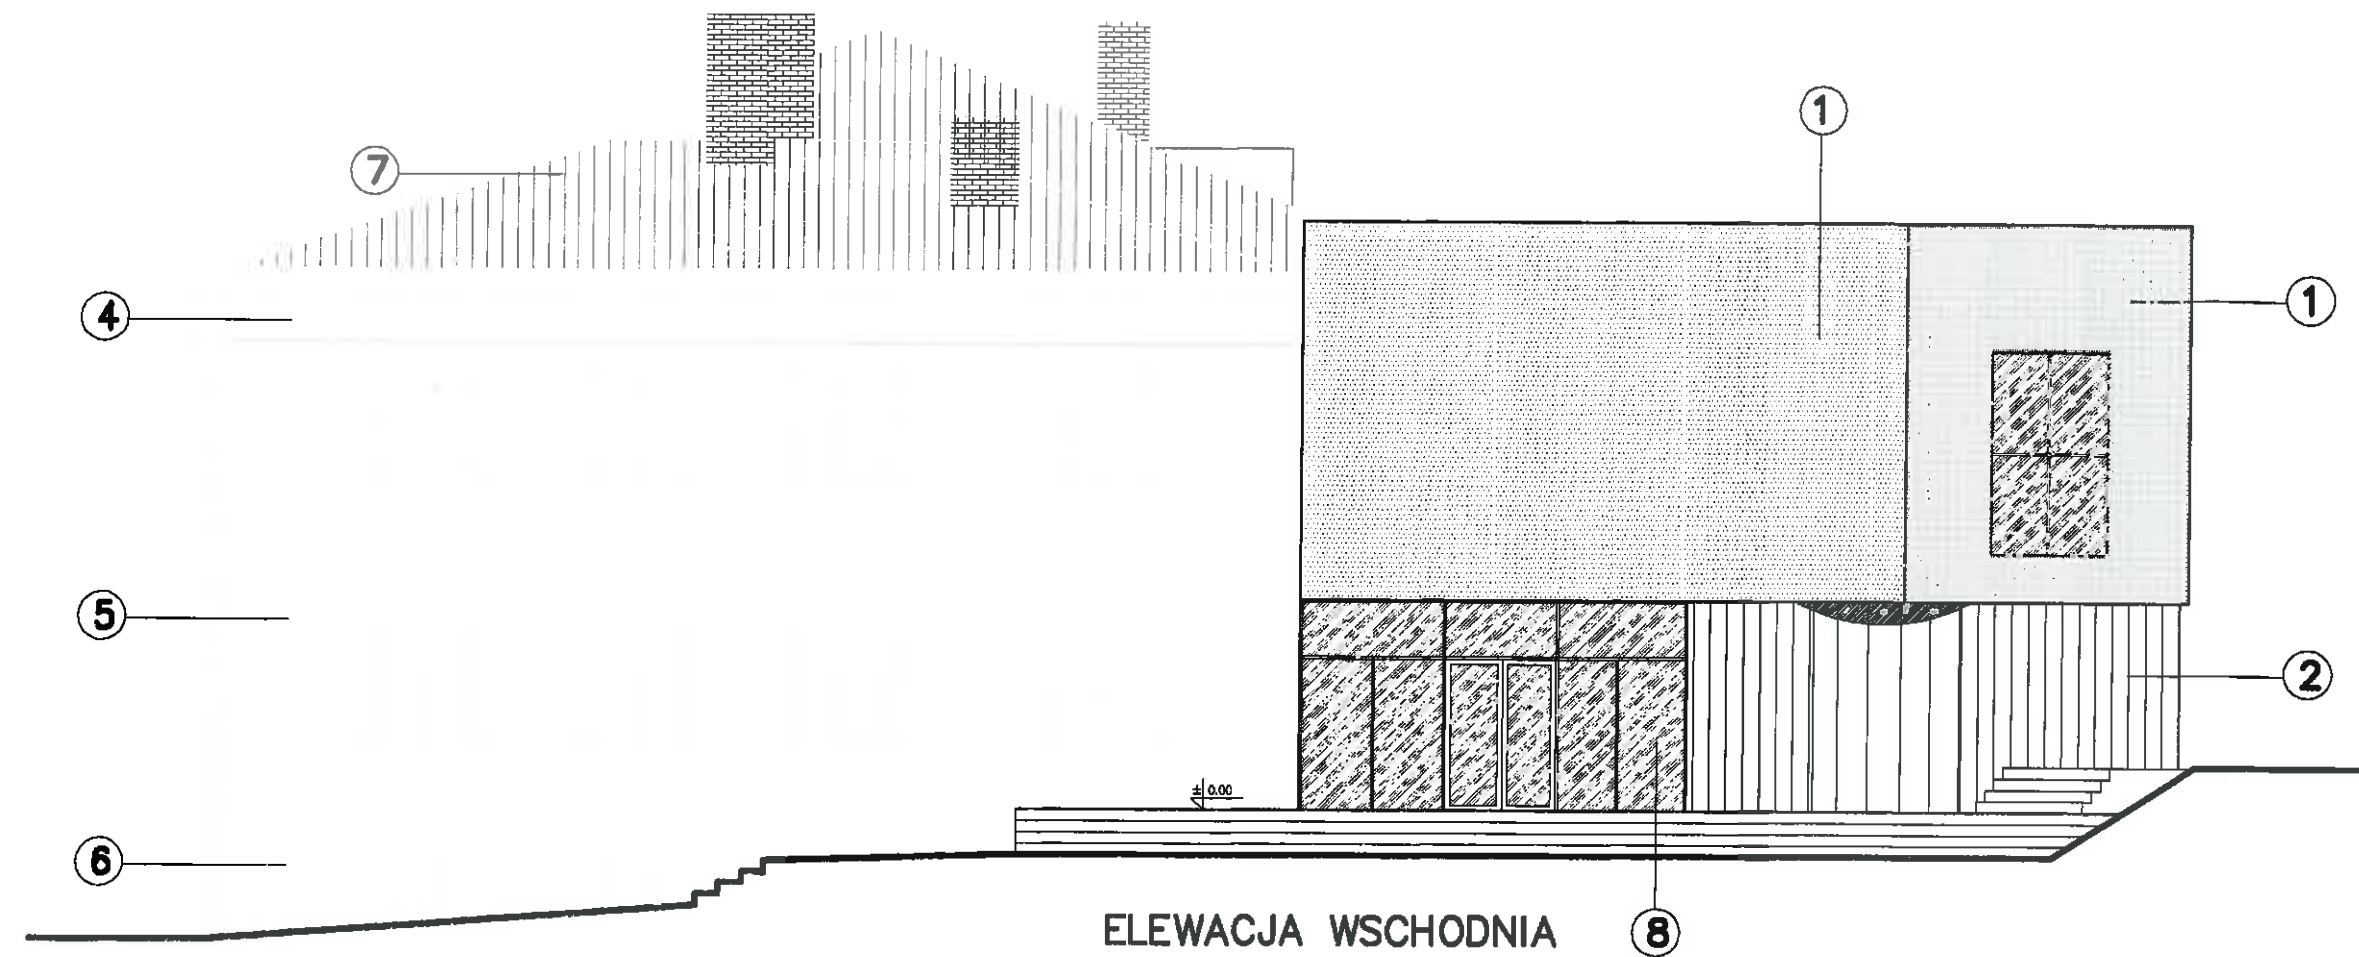

ELEWACJA WSCHODNIA




ELEWACJA ZACHODNIA

WYKOŃCZENIE I KOLORYSTYKA ELEWACJI

- ① – tynk cinkowarstwowy (sylikonowy) na siatce
kolor – grafitowy
- ② – okładzina – pasy z deski kompozytowej
naprzemiennie z pasami luster
- ④ – tynk cinkowarstwowy na siatce
kolor – biały
- ⑤ – tynk cinkowarstwowy na siatce
kolor – jasny popiel
- ⑥ – tynk cinkowarstwowy na siatce
kolor – ciemny popiel
- ⑦ – blacha stalowa
kolor – grafitowy
- ⑧ – fasada szklana, szkło ciemnione,
profile ukryte od wewnątrz
kolor – grafitowy

Karolina Czech ul. Słoneczna 49, 38-340 Biecz, tel.: 514 516 459


Nazwa inwestycji:	Przebudowa wraz z rozbudową Kina Farys w celu dostosowania do działalności kulturalnej i pielgrzymkowej.			
Adres :	ul. Kazierza Wielkiego 13, 38-340 Biecz, działka nr ewid. 1074/1			
Inwestor :	Gmina Biecz			
Rysunek:	ELEWACJA WSCHODNIA I ZACHODNIA		Skala:	1: 100
Faza :	Projekt wykonawczy	Branża :	Architektura	Data: 09.2016
Zespół autorski		Nr upr. bud.:	Podpis:	Nr rys:
Projektant:	mgr inż. arch. Janusz Rotko	63-2001		A8
Sprawdzający:	mgr inż. arch. Irena Tokarz	UAN-7342-109/91		
Opracowanie:	mgr inż. arch. Karolina Czech mgr inż. arch. Grzegorz Bajorek			

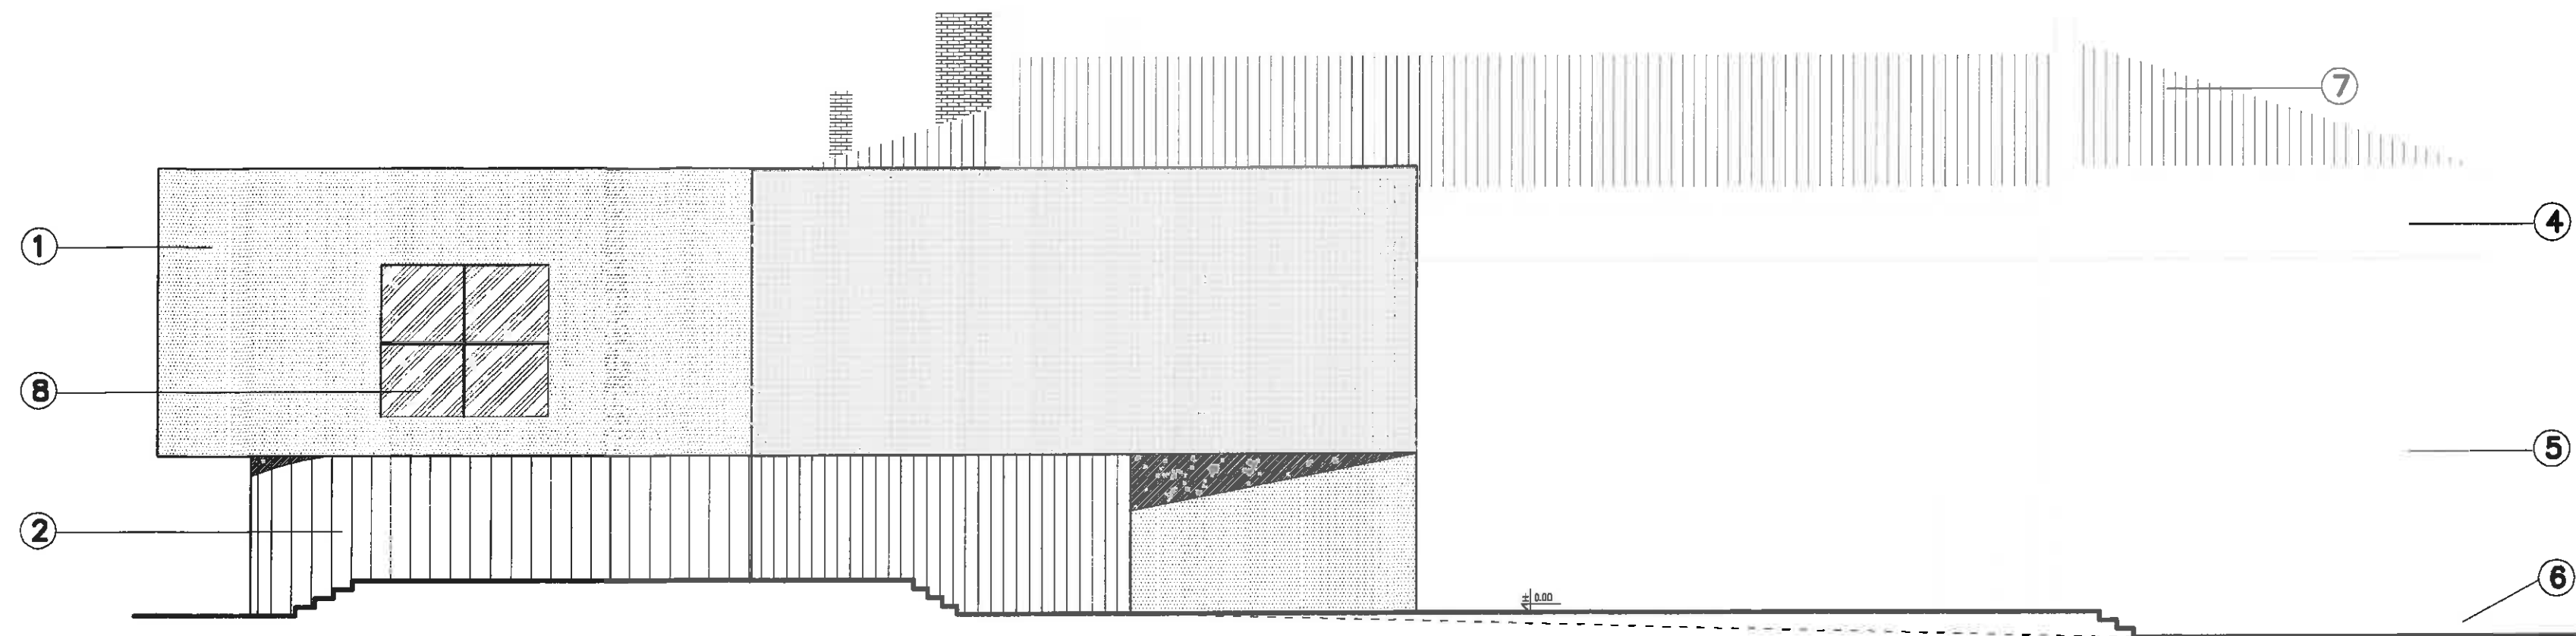


ELEWACJA PÓŁNOCNA



ELEWACJA POŁUDNIOWA

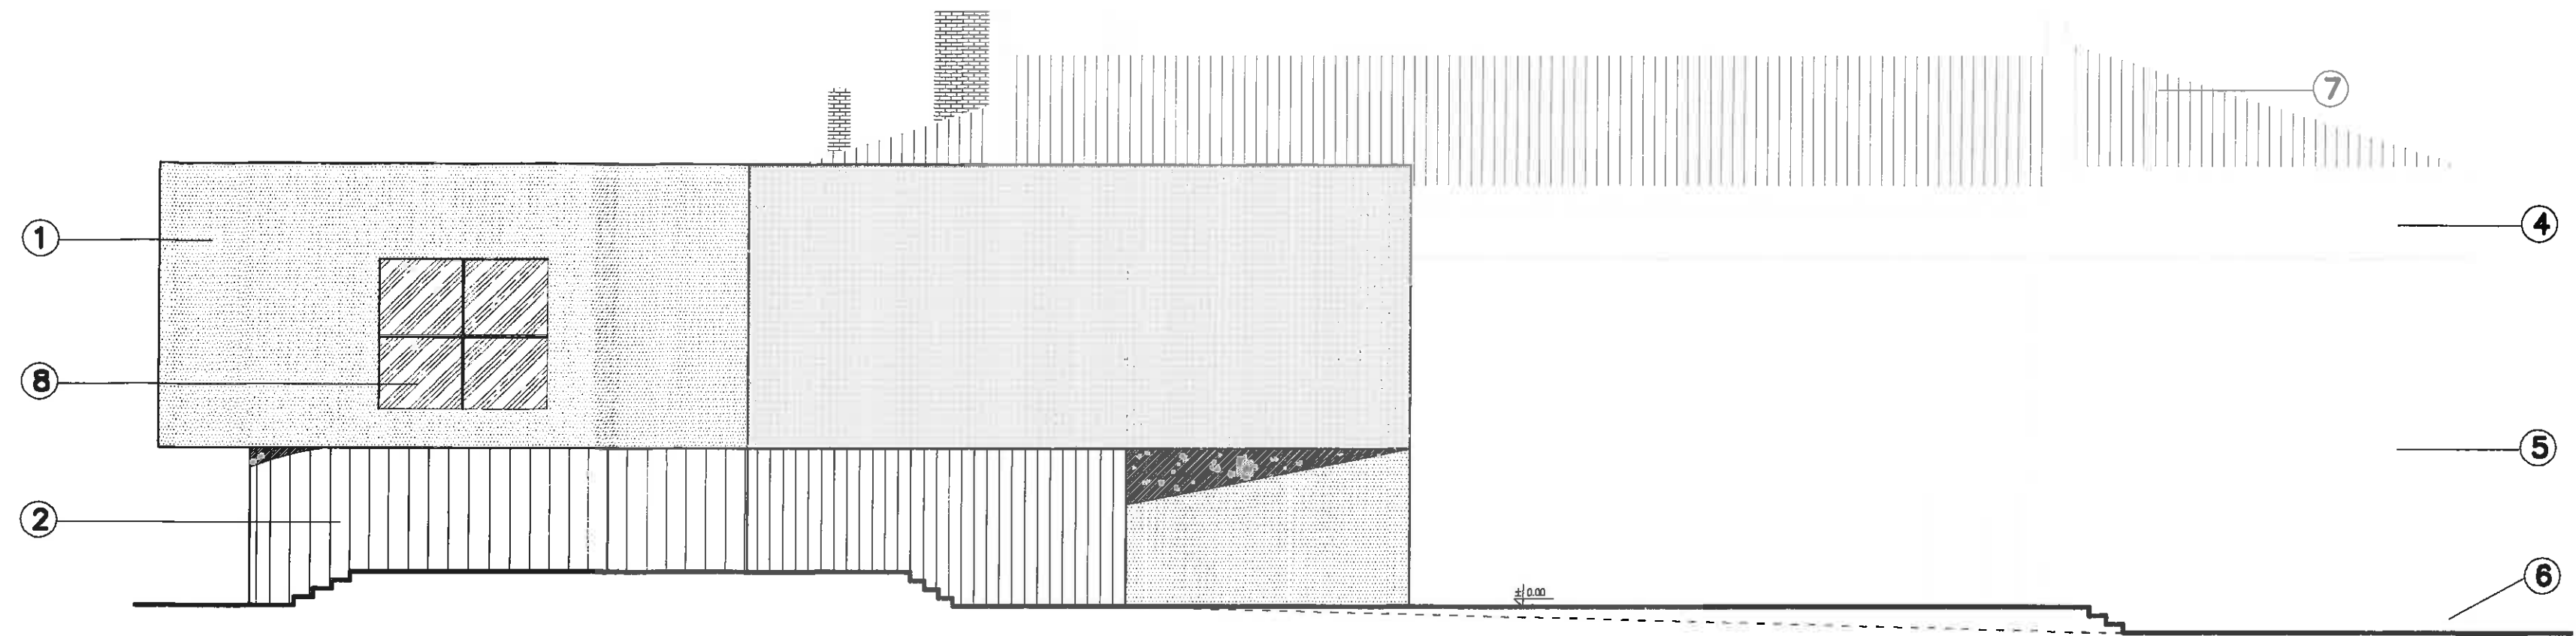

ELEWACJA PÓŁNOCNA

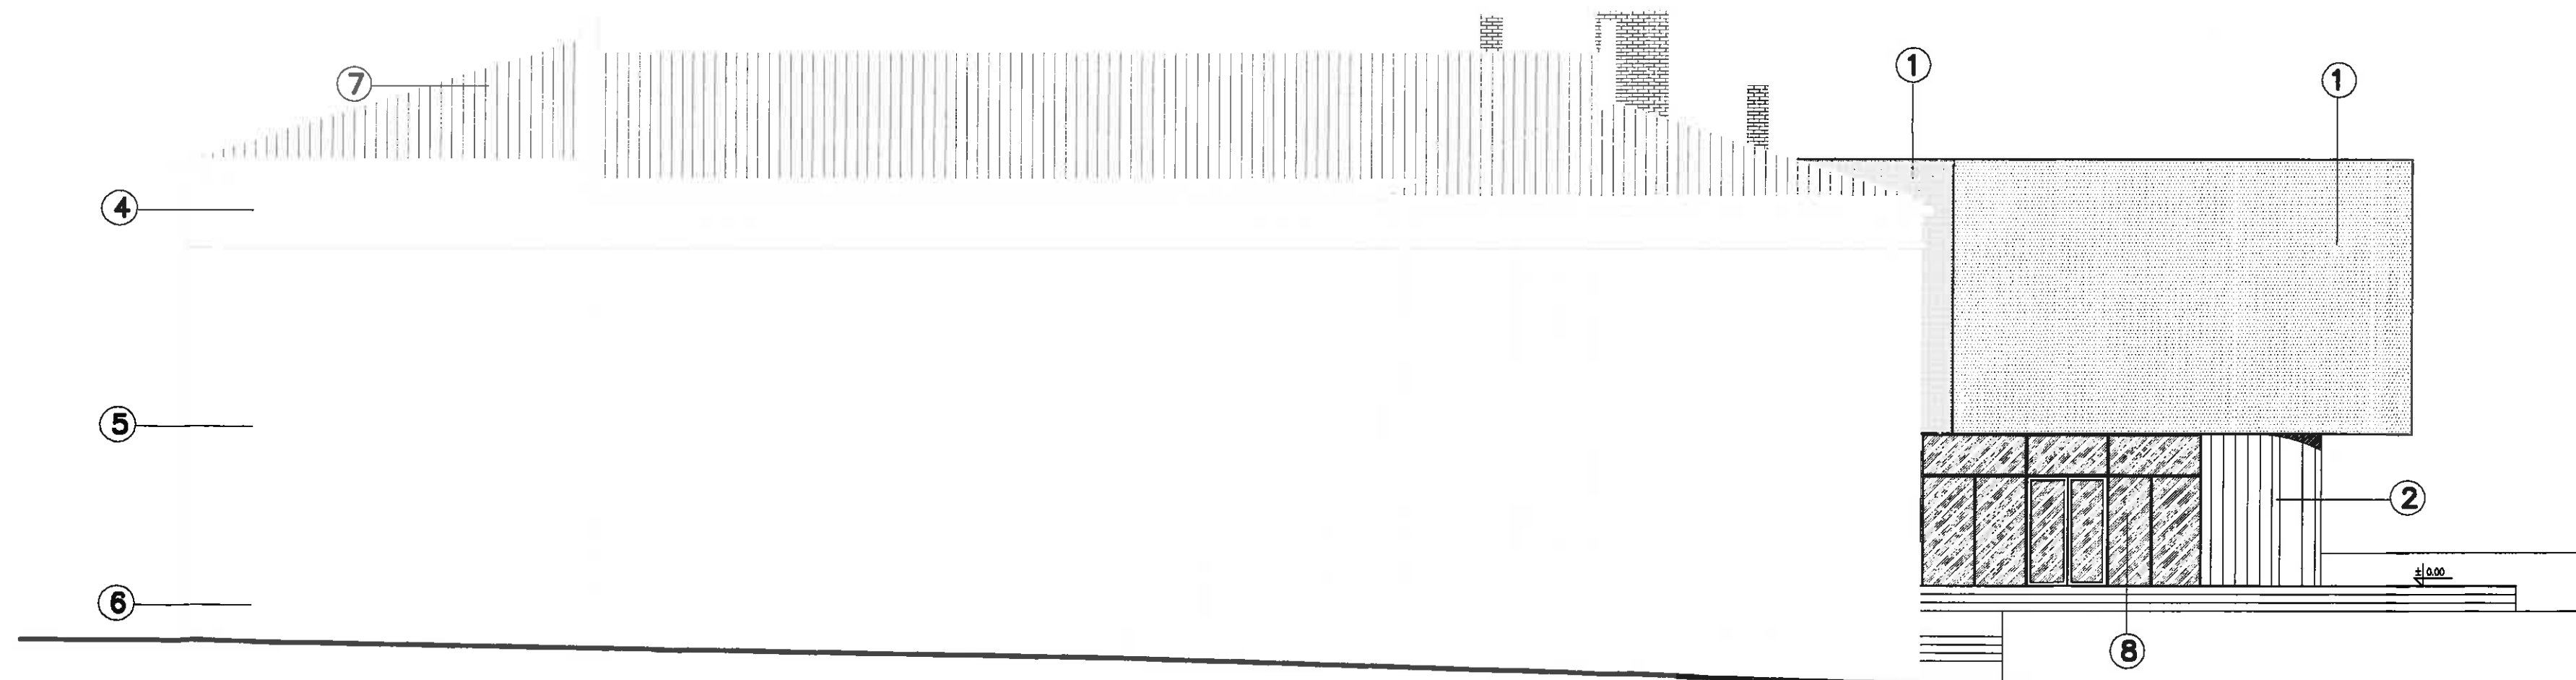

ELEWACJA POŁUDNIOWA