


**BALUSTRADA ZEWNĘTRZNA
ROZBUDOWA KINA "FARYS" W BIECZU**

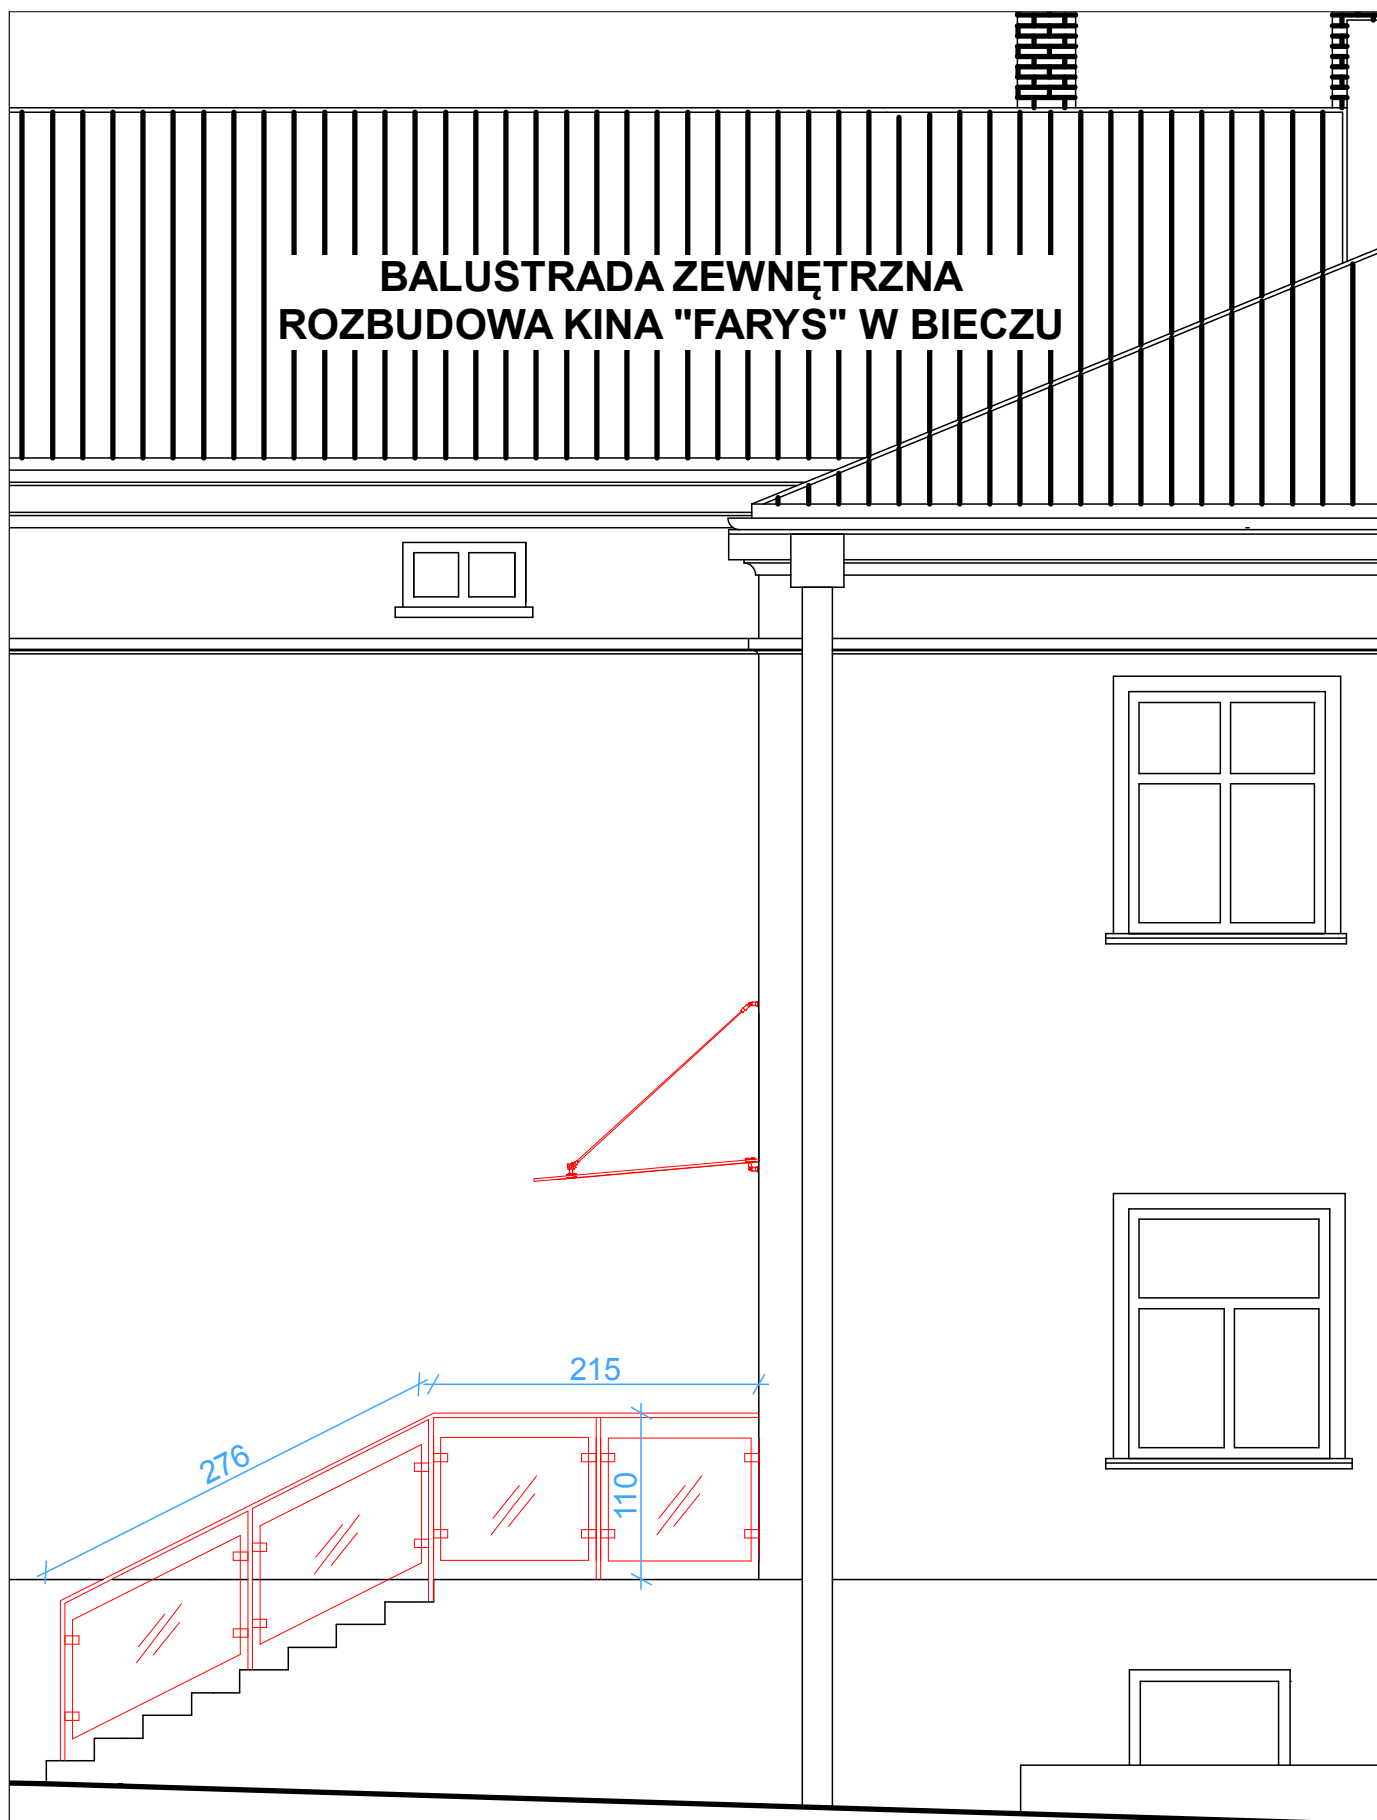

ELEWACJA POŁUDNIOWA

BALUSTRADA ZEWNĘTRZNA

ZMIANY NANIESIONO
KOLOREM CZERWONYM

A11