


**ZADASZENIE SZKLANE
SZKLENIE SZKŁEM BEZPIECZNYM
ROZBUDOWA KINA "FARYS" W BIECZU**

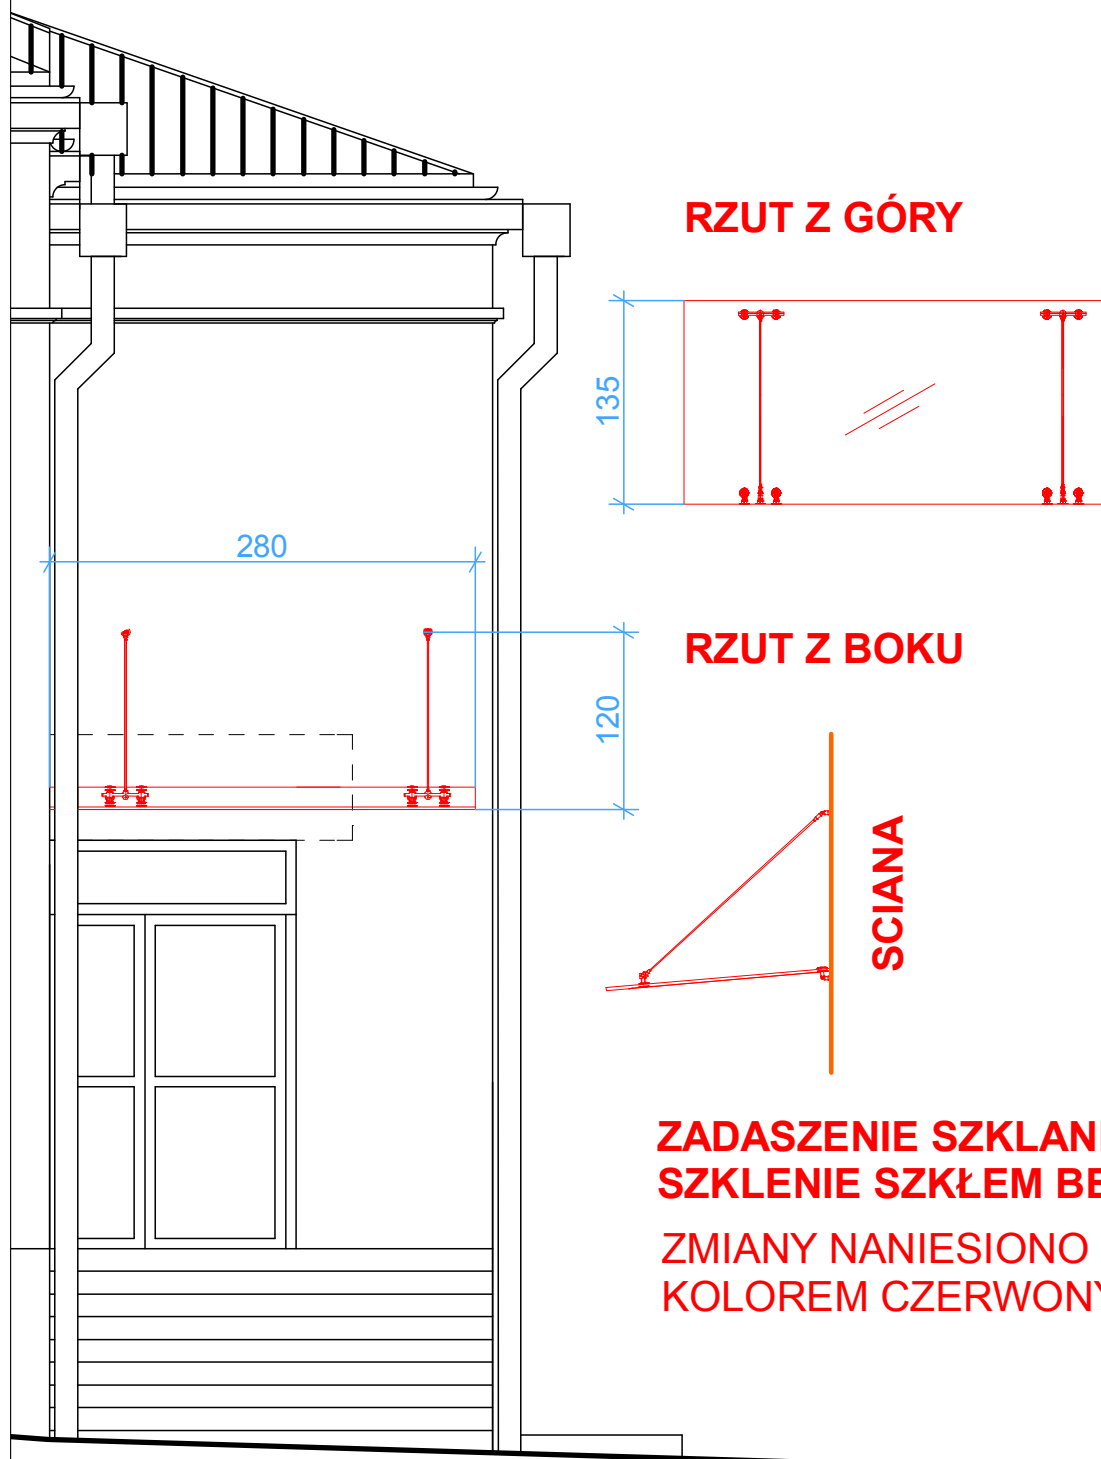

**ZADASZENIE SZKLANE
SZKLENIE SZKŁEM BEZPIECZNYM
ZMIANY NANIESIONO
KOLOREM CZERWONYM**

ELEWACJA ZACHODNIA

A10