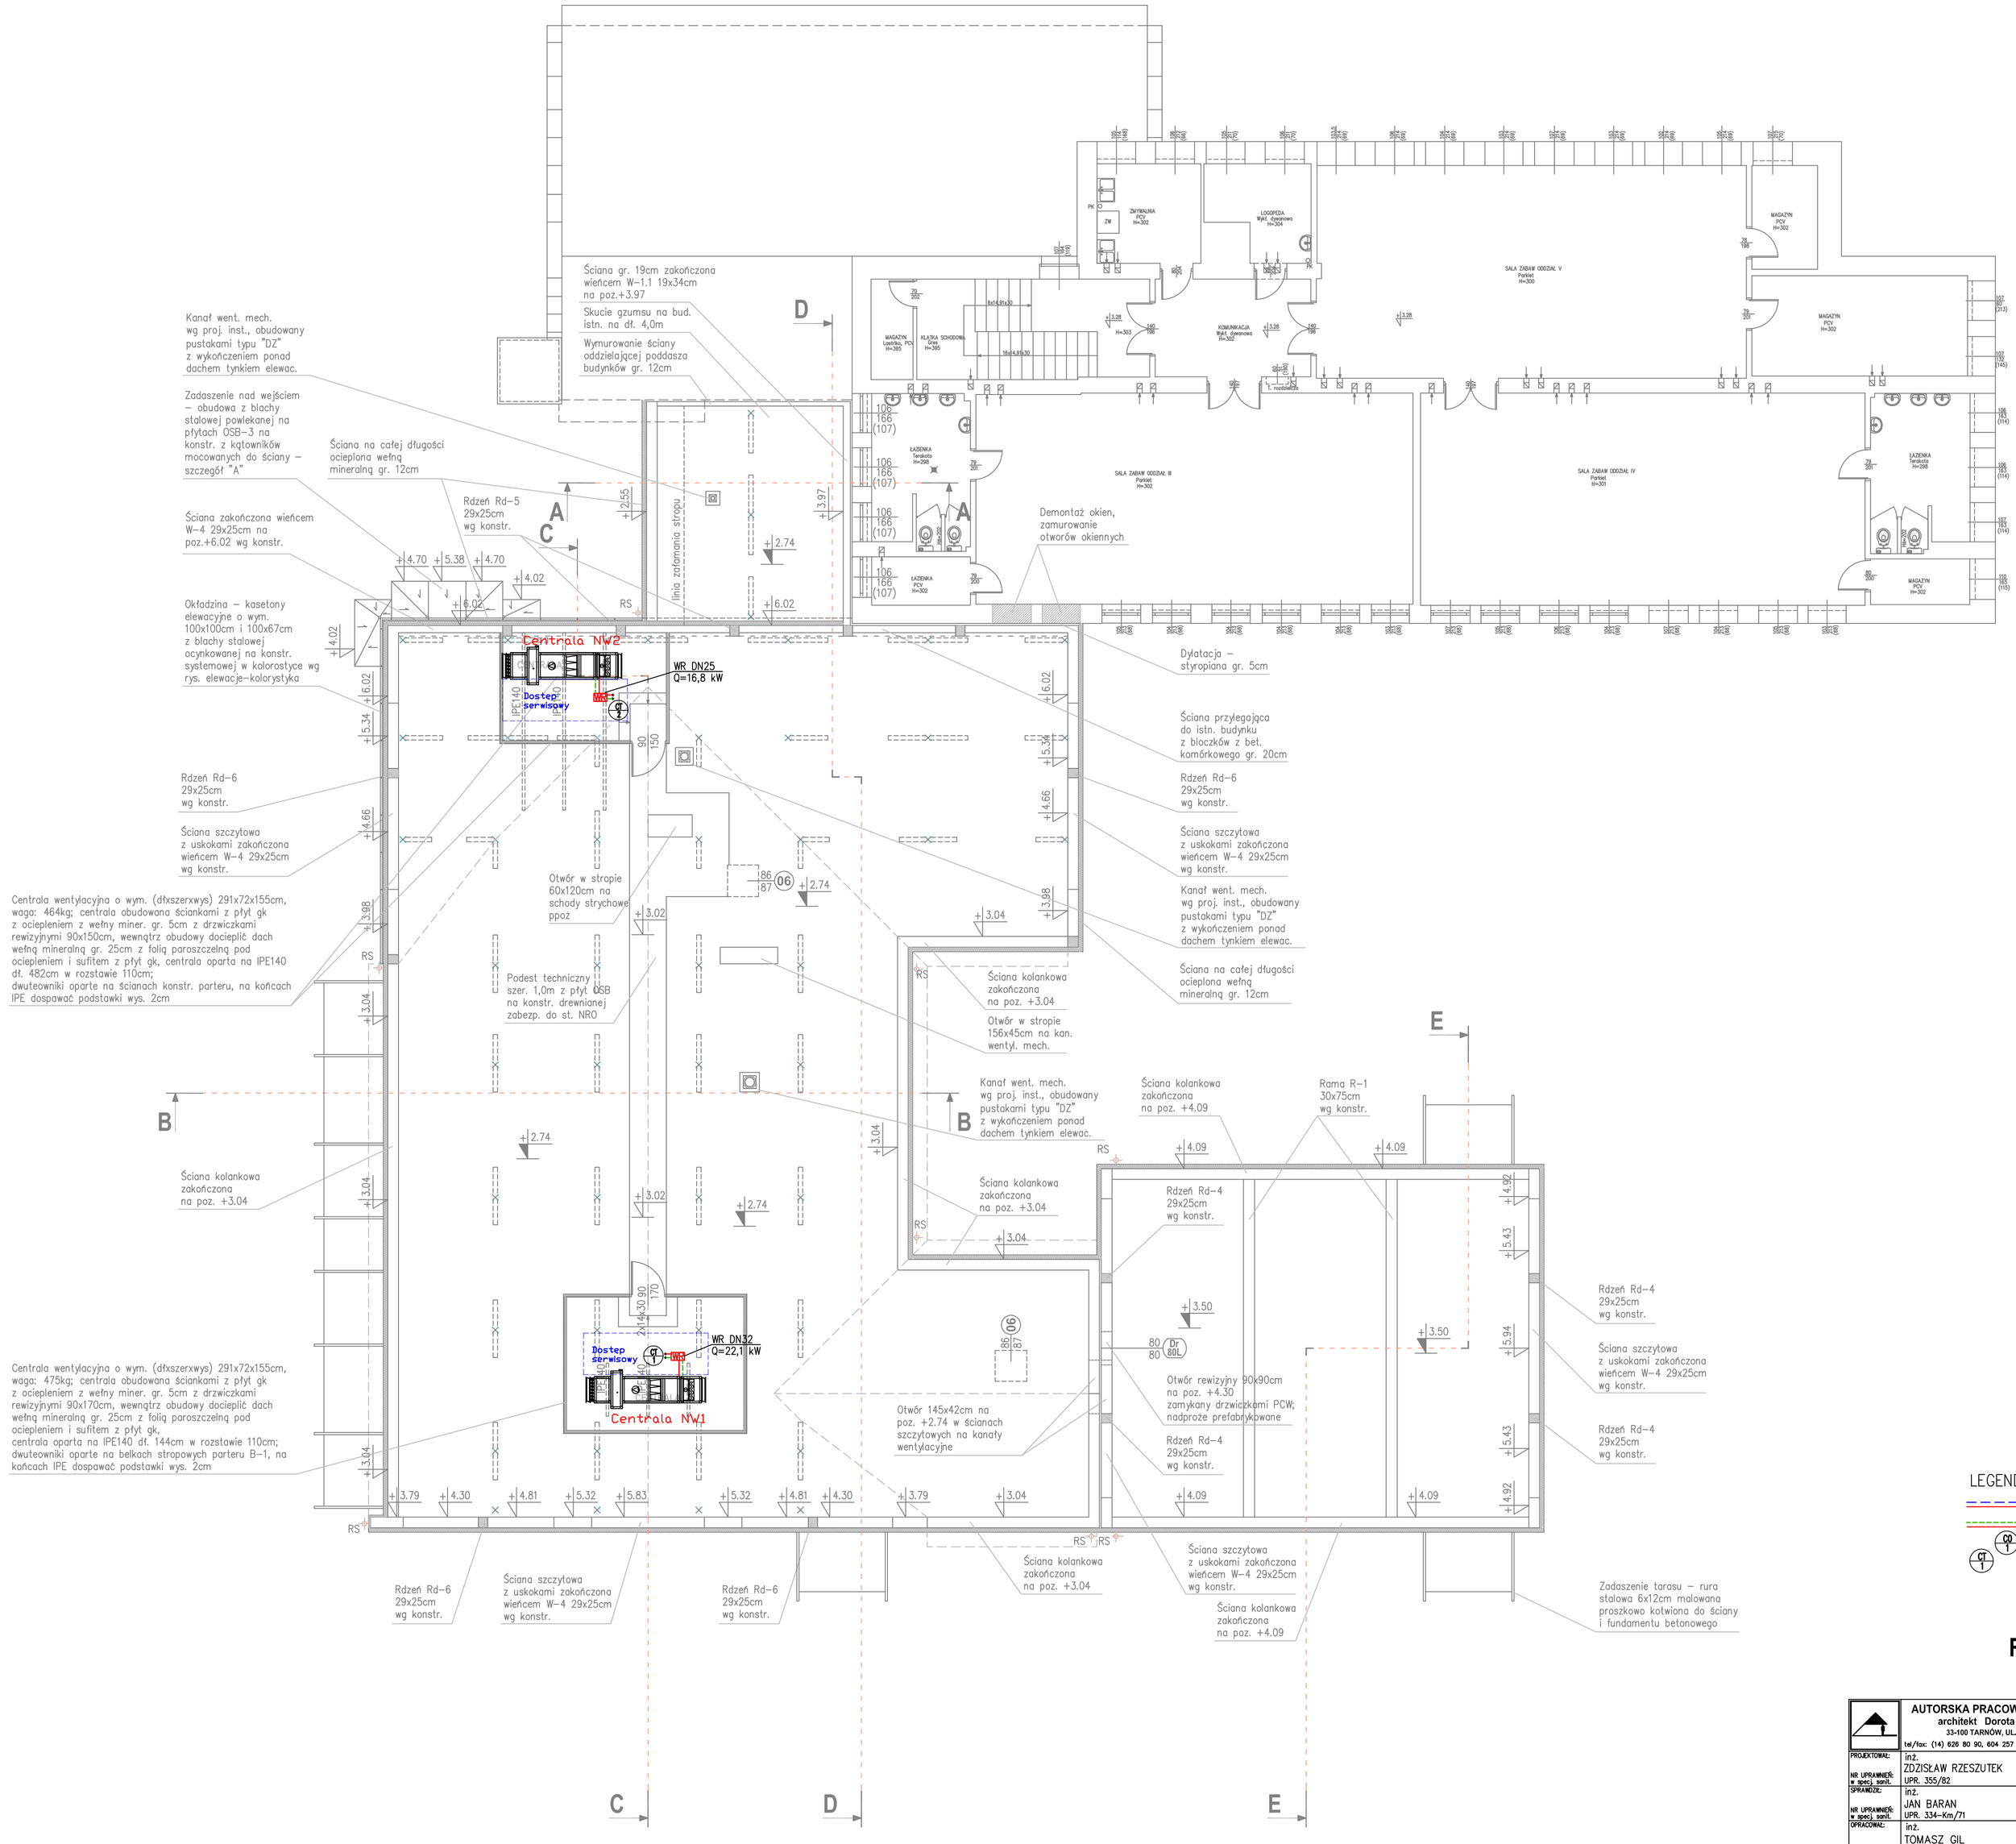

LEGENDA:

- INSTALACJA C.O.
- INSTALACJA C.T.
- PION INSTALACJI C.O.
- PION INSTALACJI C.T.

RZUT PODDASZA

skala 1:100

AUTORSKA PRACOWNIA PROJEKTOWA
architekt Dorota Krzyżanowska
33-100 TARNÓW, UL. TUCHOWSKA 25a
tel/fax: (14) 626 80 90, 604 257 169, e-mail: archdk@wp.pl

OBIEKT: BUDYNEK ŻŁOBKA Z CAŁOROCZNYM KRYTYM PLACEM ZABAW – BAWIALNIĄ NA DZ. 822 W BIECZU

PROJEKTOWAŁ: inż. ZDZISŁAW RZESZUTEK, NR UPRAWNIEŃ: w spec. sanit. UPR. 355/82	PODPIS	CZĘŚĆ:	BRANŻA: SANITARNA	
SPRAWDZIŁ: inż. JAN BARAN, NR UPRAWNIEŃ: w spec. sanit. UPR. 334-Km/71	PODPIS	NAZWA RYSUNKU: RZUT PODDASZA INSTALACJA C.O. I C.T.		
OPRACOWAŁ: inż. TOMASZ GIL	PODPIS	SKALA: 1:100	DATA: LUTY 2016r.	NR RYS. CO–2

ZASTRZEGA SIĘ WSZELKIE PRAWA WYNIKAJĄCE Z PRAWA AUTORSKIEGO. RYSUNEK NINIEJSZY NIE MOŻE BYĆ: PRZERYSOWANY, UZUPEŁNIANY, POWIELANY LUB ODSTĄPIONY BEZ ZGODY JEDNOSTKI AUTORSKIEJ.