



	LEGENDA
Symbol	Opis
—	DRUT OSGONOWY FI 8
•	ZŁĄCZE KRZYŻOWE 4-OTWOROWE
	PRZEWÓD ODPROWADZAJĄCY
	ZŁĄCZE KONTROLNE
	SKŁADNIKA KONTROLNA DO ELEKTRCJI EB 68.4
— —	UZIOM LINIOWY - BEZDŹWIKA 4x30

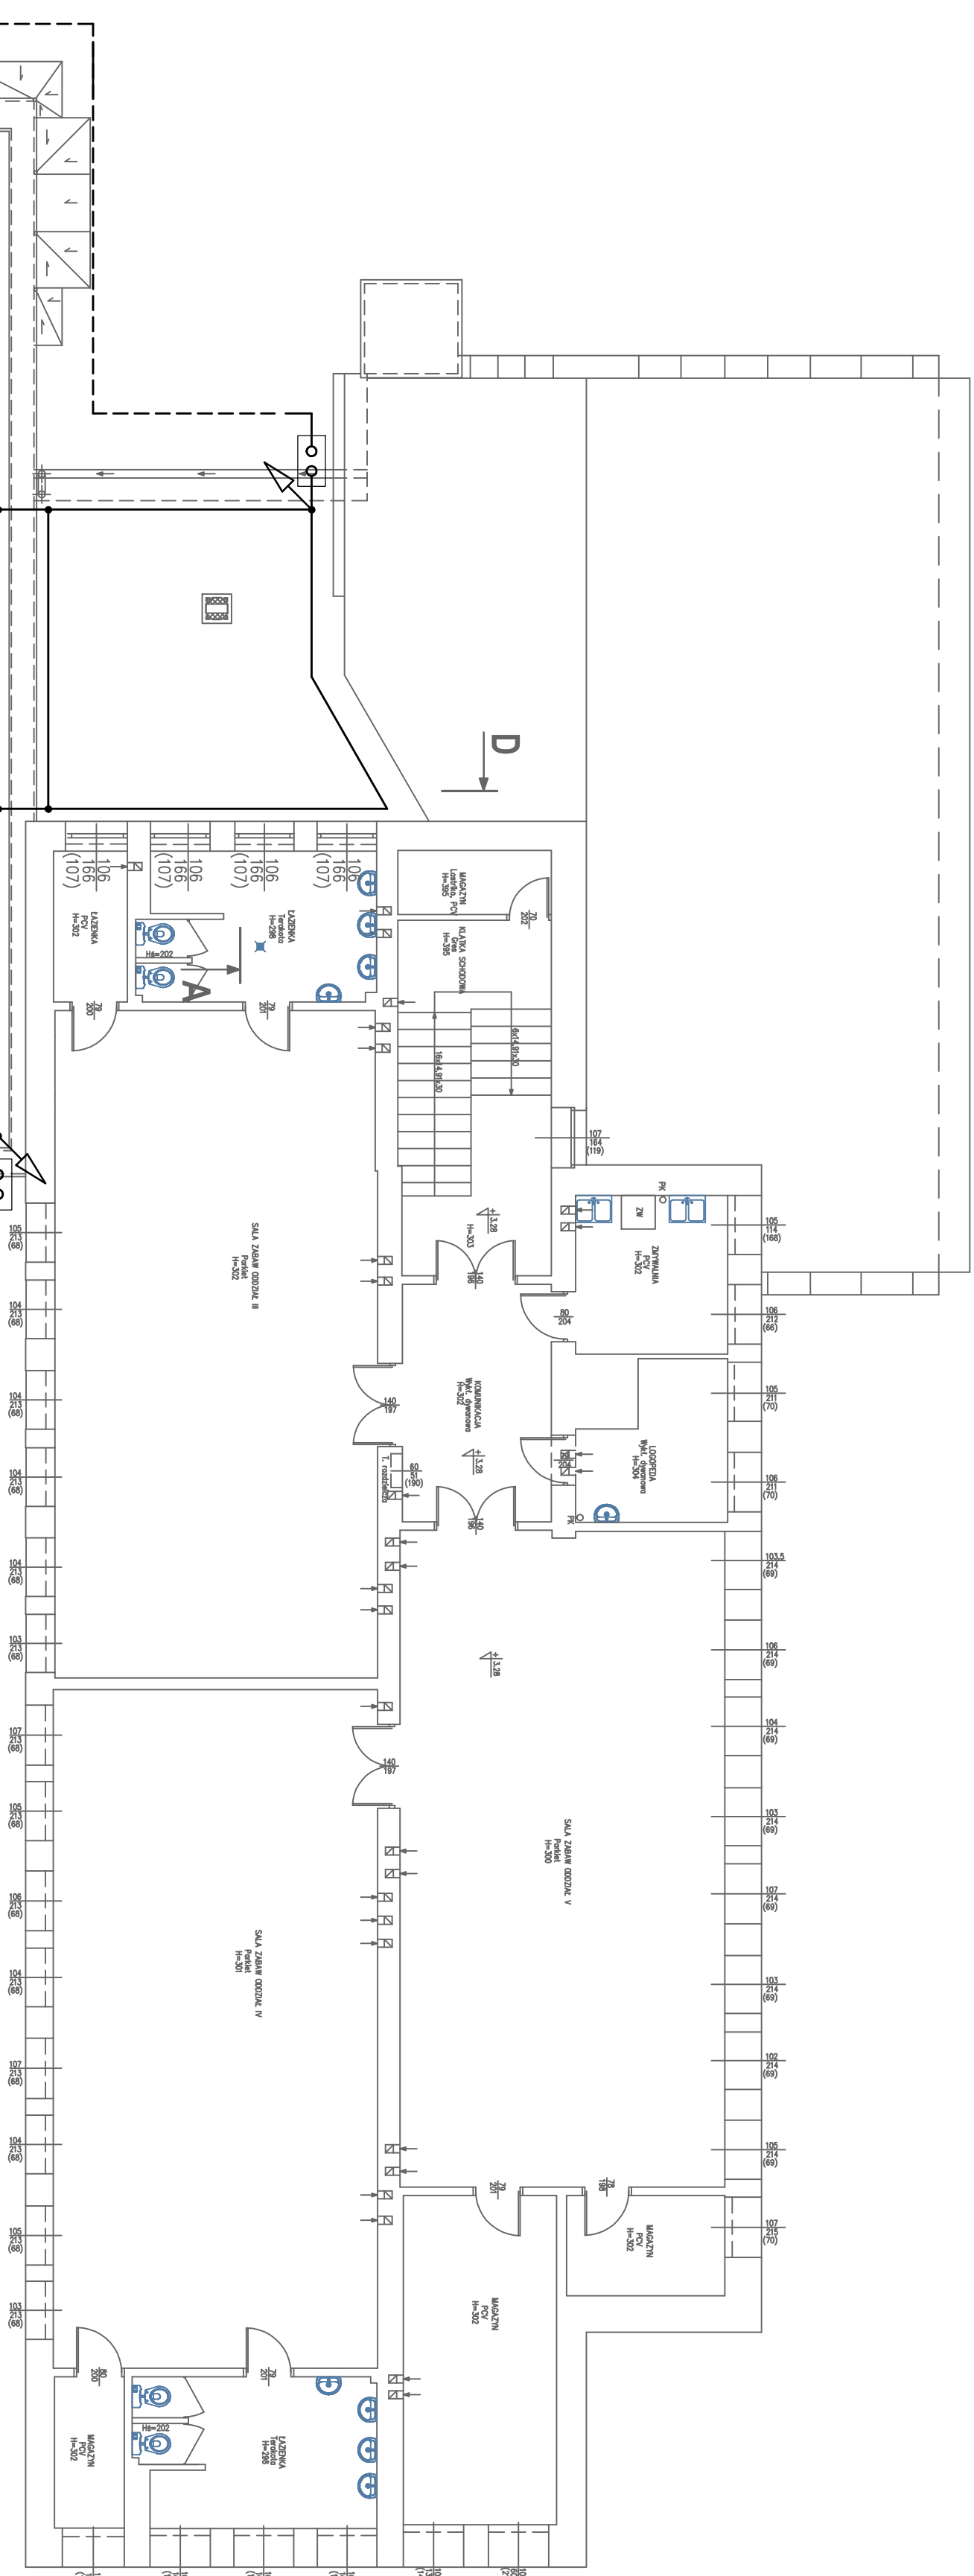

- UWAGI :
1. Przed przystąpieniem do realizacji należy wszystkie wymiary sprawdzić na budowie.
 2. Uchwyty instalacyjne dostosować do rodzaju podłoża dachowej.
 3. Dla ochrony przed wydzieleniami atmosferycznymi elementów wystających ponad dach projektuje się białe odporne.
 4. Przewody odprowadzające układać w sztachetach.
 5. Uziom wykonać jako tynkamentowy lub dachowy ułożony na grębkości 0,7 m w odległości min. 1m od ścian budynku.
 6. Połączenia uziomów i połączeń wyrównawczych z zastosowaniem beznogi wykonywać przez spawanie. Dołączają się w uzasadnionych przypadkach łączenie siłowni (łącznie M10 lub dworko M6). Miejsca połączeń zabezpieczyć przed korozją.
 7. Z uziomem połączyć główny szynę uziemiającą (GSI).
 8. Całość prac wykonać zgodnie ze szczegółami zawartymi w normie PN-EN 62305.

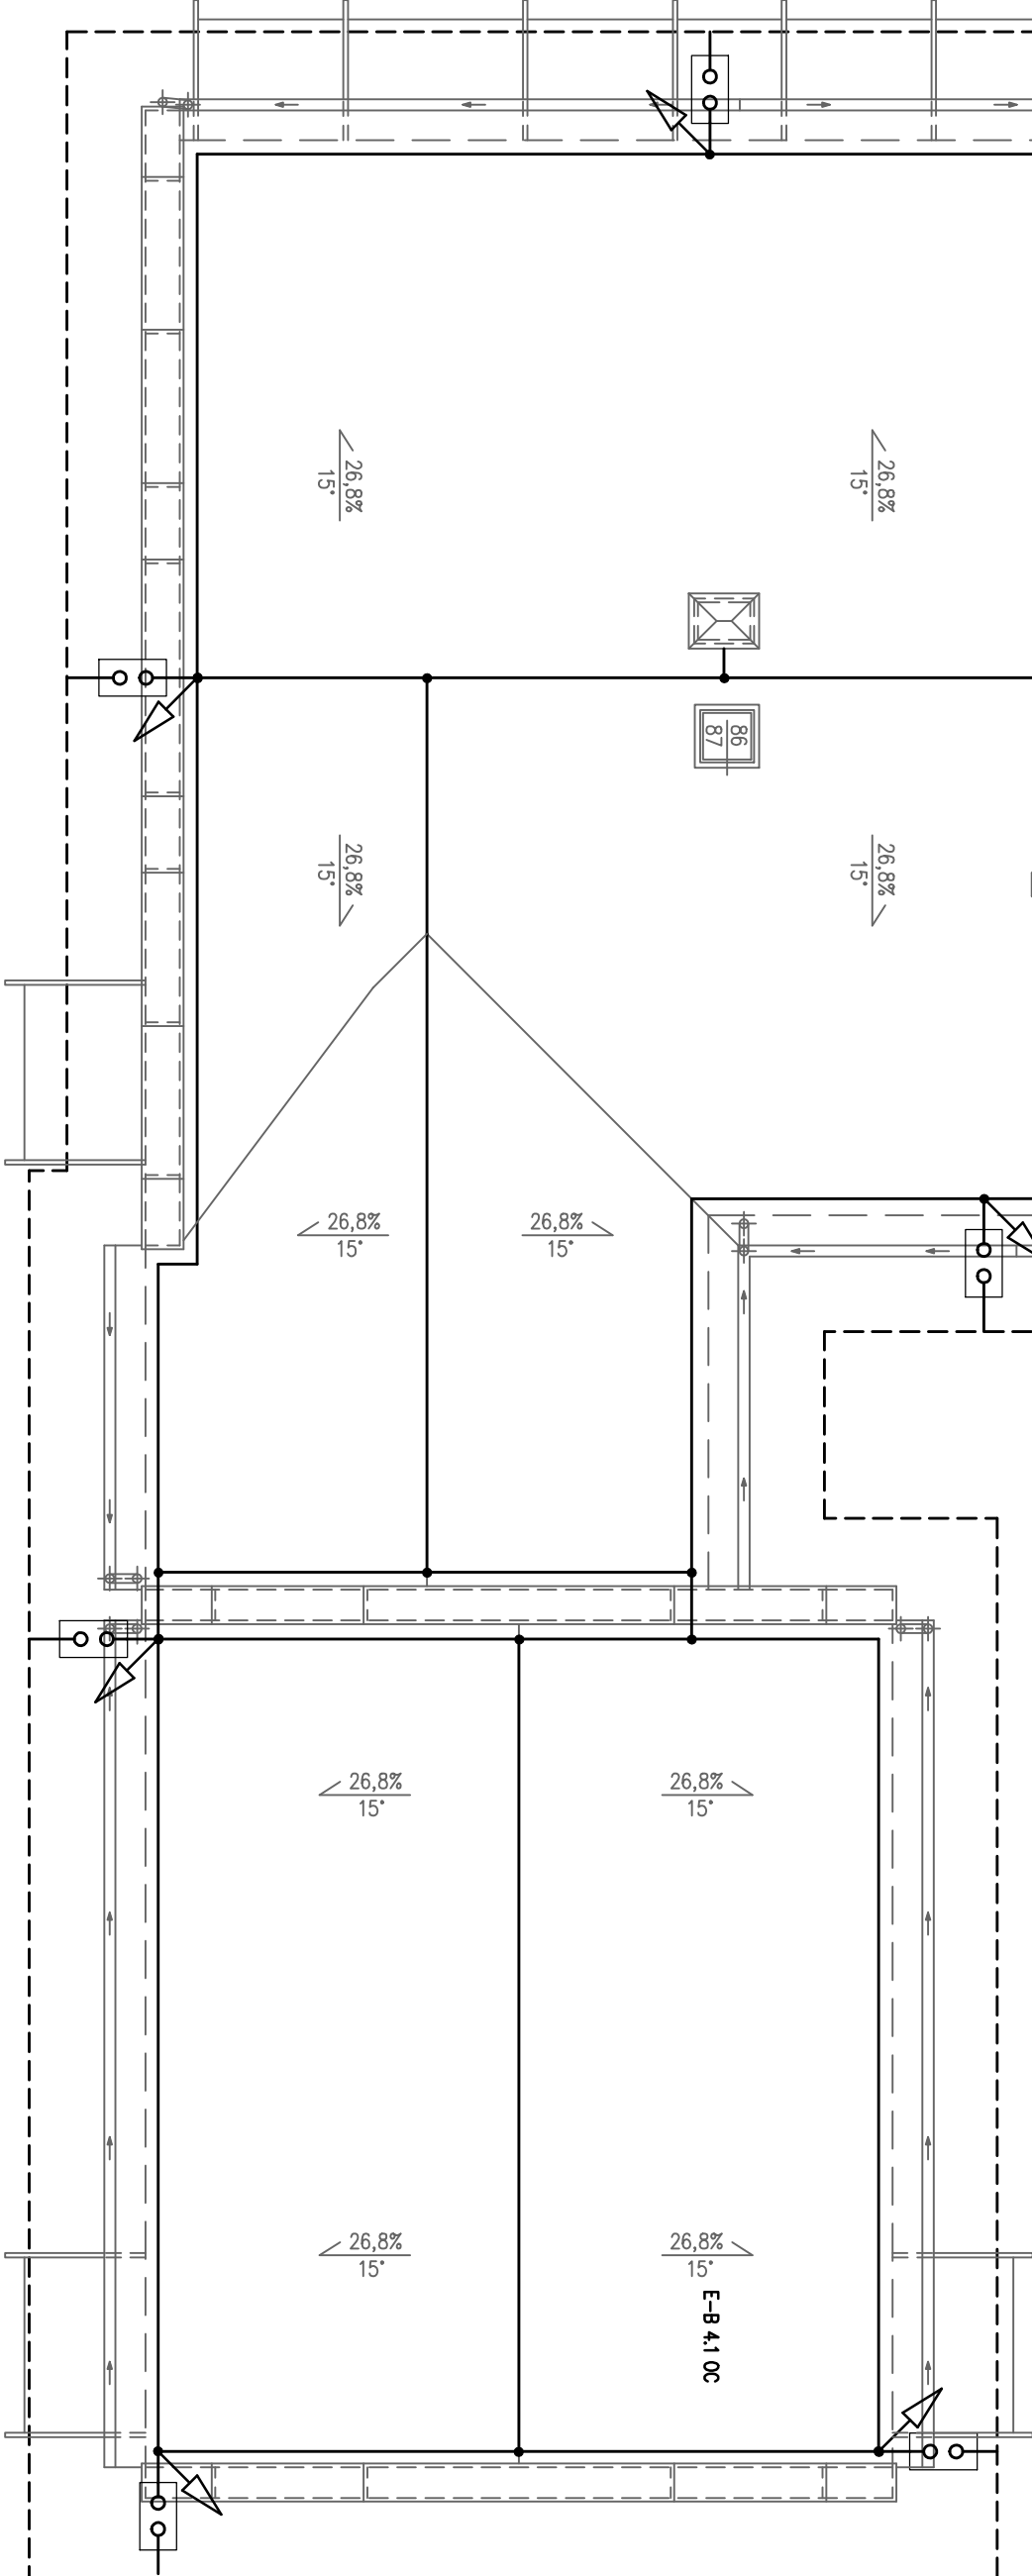

AUTORSKA PRACOWNIA PROJEKTOWA				OBJĘTOŚĆ	
architekt Dariusz Wiatr				BUDOWA ZŁOŻA Z CAŁOKROTĄCĄ KRYTYM	
ul. Młocze (14) 05-100 05-100 05-100 05-100				W BUDOWIE	
STANISŁAW WIAȚ				ELEKTRYCZNA	
ul. Młocze (14) 05-100 05-100 05-100 05-100				PLAN INSTALACJI OSGONOWEJ	
DARIUSZ WIAȚ				LUTY 2016r.	
1:100				E5	