


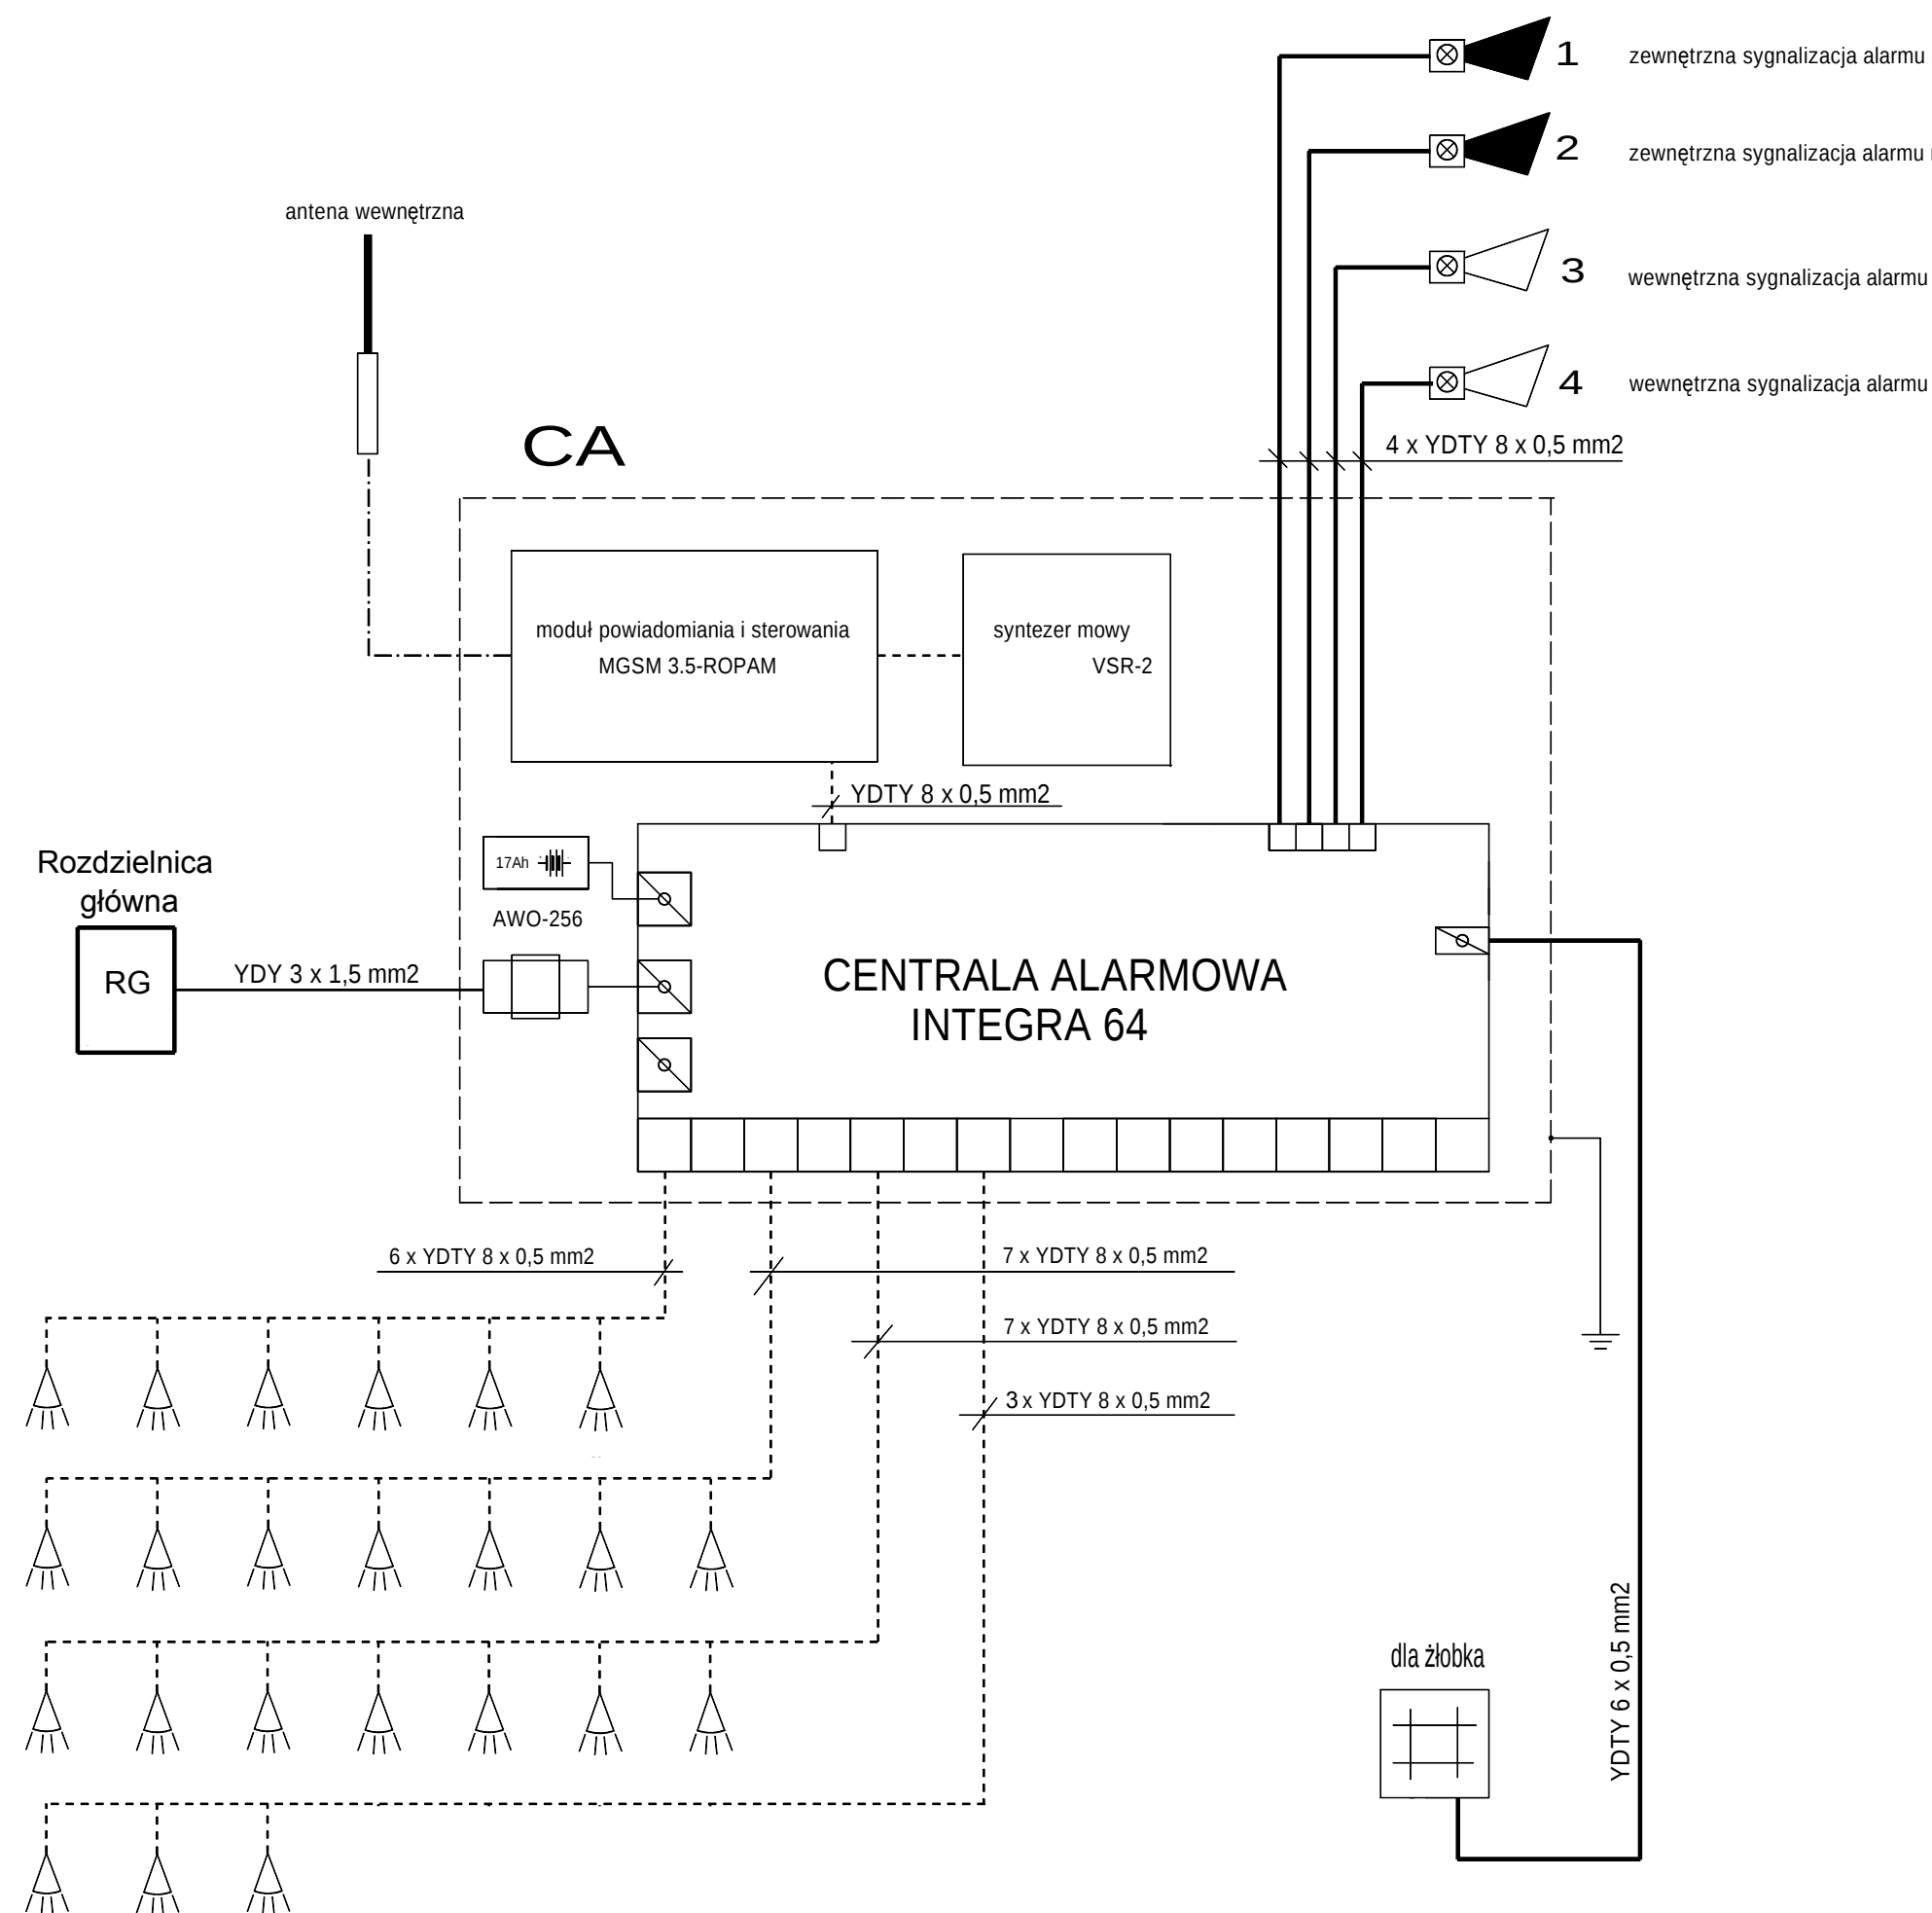

		AUTORSKA PRACOWNIA PROJEKTOWA architekt Dorota Krzyżanowska 33-100 TARNÓW, UL. TUCHOWSKA 25a tel./fax: (14) 626 80 90, 604 257 169, e-mail: archidk@wp.pl		OBIEKT: BUDYNEK ŻŁOBKA Z CAŁOROCZNYM KRYTYM PLACEM ZABAW-BAWALNIĄ NA DZ. NR 822 W BIECZU	
PROJEKTOWAŁ:	inż. STANISŁAW WIATR	PODPIS:		CZĘŚĆ:	BRANŻA: ELEKTRYCZNA
NR UPRAWNIENIA: w spec. elektr.	BUA-NB-8346/54/90				
SPRAWDZIŁ:	mgr inż. KRZYSZTOF DROGOŚ 95/2002	PODPIS:		NAZWA RYSUNKU:	SCHEMAT IDEOWY INSTALACJI SSWIN
NR UPRAWNIENIA: w spec. elektr.					
OPRACOWAŁ:	inż. DARIUSZ WIATR	PODPIS:		SKALA:	DATA: LUTY 2016r.
					NR RYS. E13
ZASTRZEGA SIĘ WSZELKIE PRAWA WYNIKAJĄCE Z PRAWA AUTORSKIEGO. RYSUNEK NINIEJSZY NIE MOŻE BYĆ PRZERYŚLOWANY, UZUPEŁNIANY, POWIELANY LUB ODSTĄPIONY BEZ ZGODY JEDNOSTKI AUTORSKIEJ.					