


ROZDZIELNICA GŁÓWNA RG
5X24 PODTYNKOWA IP30 FW524FT

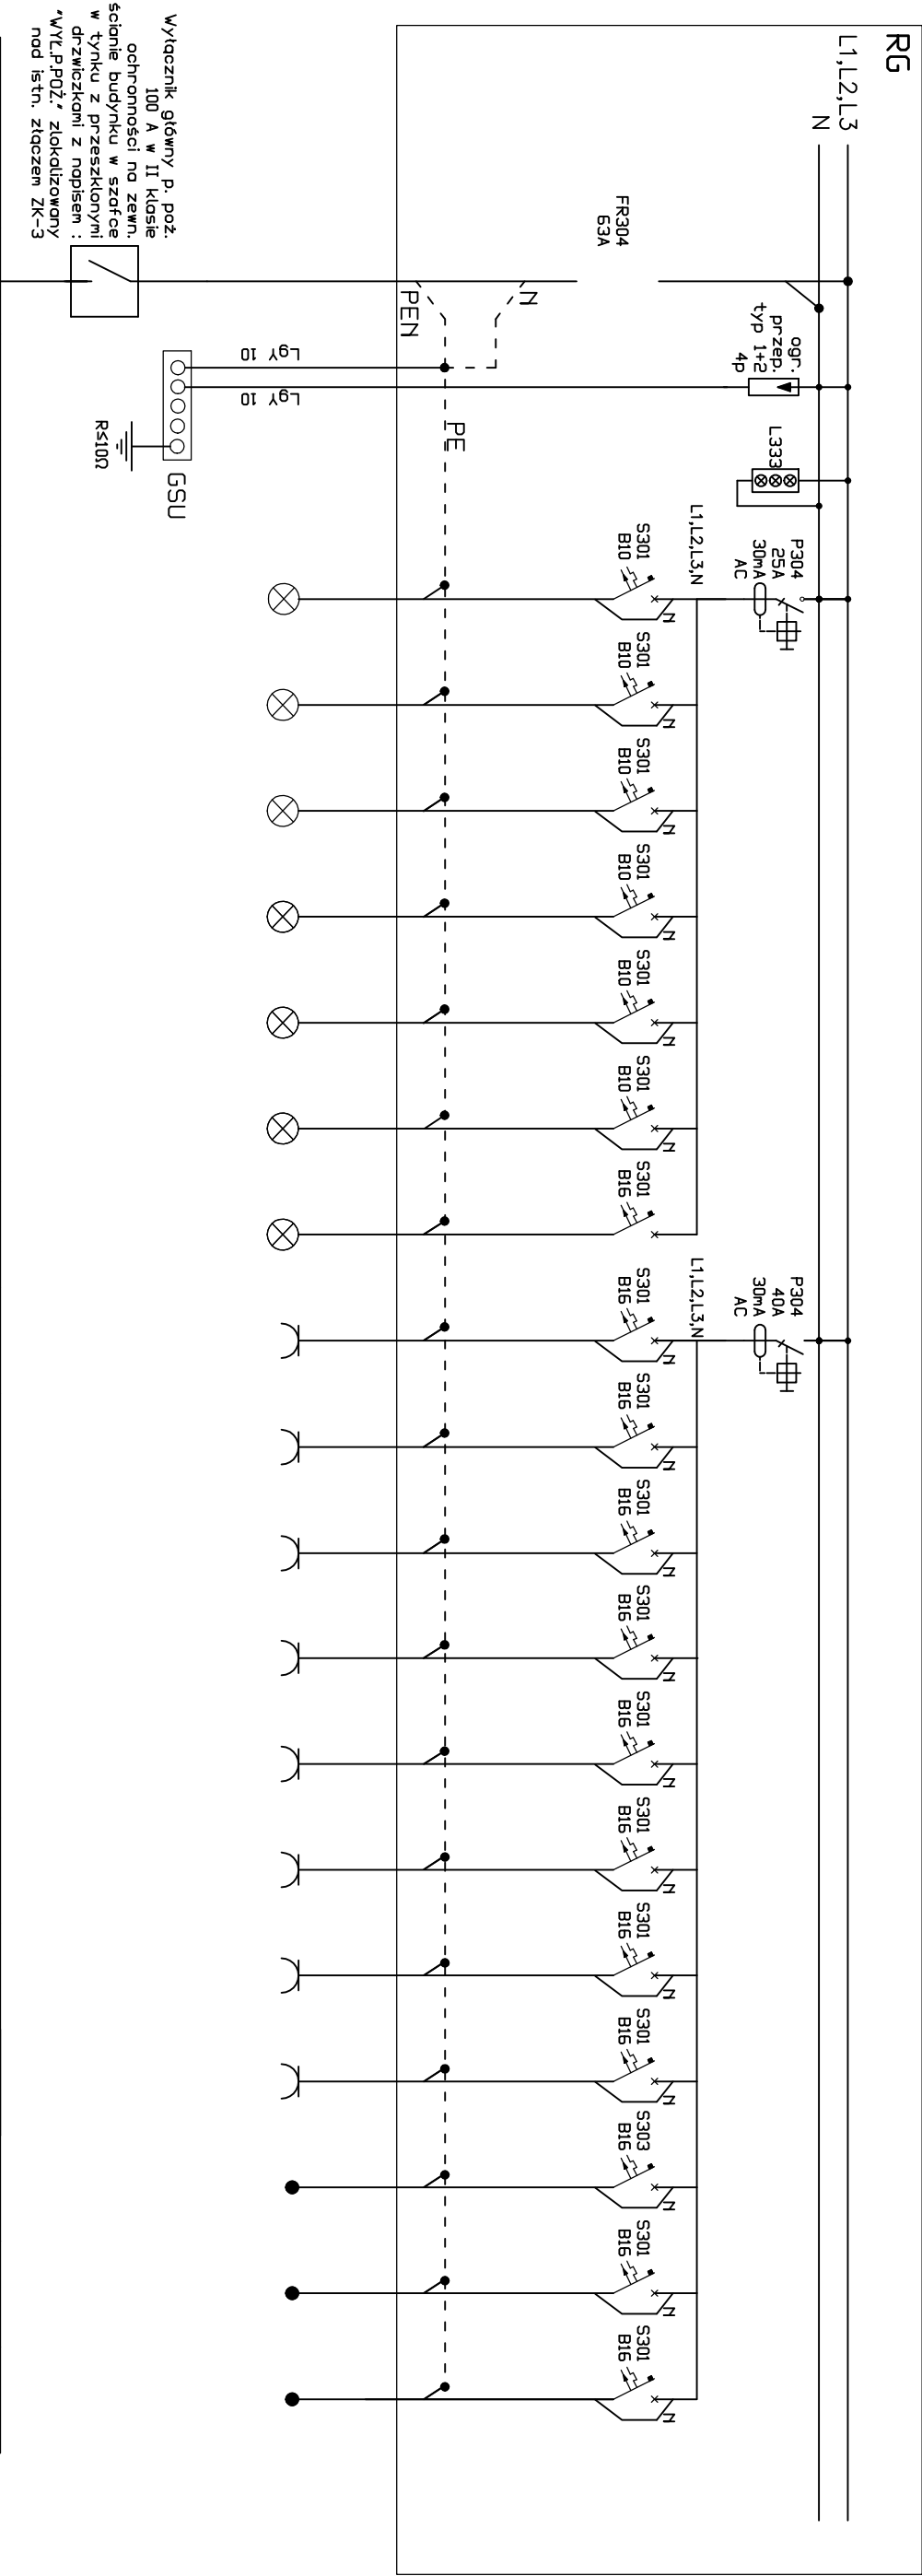

Odbiory	Wyłącznik główny + wył.p.poż. + zasilanie	Ochrona przeciwprzebiegowa	Lampki kontrolne	Oświetlenie pom. od 1 do 7 oraz 12 i 13	Oświetlenie pom. od 16 do 17	Oświetlenie pom. 11, 14, 15 oraz 25 do 28	Oświetlenie pom. od 20 do 24	Oświetlenie pom. 29	Oświetlenie poddasza	Oświetlenie terenu	Gniazdka wtykowe 1-faz. pom. 4	Gniazdka wtykowe 1-faz. pom. 3, 5, 6, 7, 12	Gniazdka wtykowe 1-faz. pom. 13, 14	Gniazdka wtykowe 1-faz. pom. 8, 9, 10	Gniazdka wtykowe 1-faz. pom. 16, 20	Gniazdka wtykowe 1-faz. pom. 11, 19, 21, 22	Gniazdka wtykowe 1-faz. pom. 15, 25, 27, 28	Gniazdka wtykowe 1-faz. pom. 2	Zasilanie płyty indukcyjnej pom. 4	Zasilanie kurtyny zewnętrznej pom. 1	Zasilanie kurtyny zewnętrznej pom. 15
Nr obwodu				1	2	3	4	5	6	7	8	9	10	11	12	13	14	15	16	17	18
Typ przewodu lub kabla	kabel YKY 4x50			przewód YD'pzo 3/4x1,5(2,5)	przewód YD'pzo 3/4x1,5(2,5)	przewód YD'zo 3/4x1,5(2,5)	przewód YD'pzo 3/4x1,5(2,5)	przewód YD'pzo 3/4x1,5(2,5)	przewód YD'pzo 3/4x1,5	kabel YKY 3x16	przewód YD'pzo 3x2,5	przewód YD'pzo 3x2,5	przewód YD'pzo 3x2,5	przewód YD'pzo 3x2,5	przewód YD'pzo 3x2,5	przewód YD'pzo 3x2,5	przewód YD'pzo 3x2,5	przewód YD'pzo 3x2,5	przewód YD'zo 5x4	przewód YD'zo 3x2,5	przewód YD'zo 3x2,5
Moc/ilość/Uwagi	do proj. licznika									7 szt.	3 szt.	7 szt.	8 szt.	6 szt.	8 szt.	4 szt.	7 szt.	2kW	8 kW	1,5 kW	2,5 kW

Sieć nn – napięcie 230/400V / 50 Hz.

Ochrona przy uszkodzeniu – szybkie wyłączenie zasilania w układzie TN–C–S.

Rozdzielnia przewodu PEN na PE i N w projektowanej rozdzielni głównej na uzziemionym zacisku PE.

		AUTORSKA PRACOWNIA PROJEKTOWA		OBIEKT:	
tel./fax (14) 626 80 90, 604 257 169, e-mail: architek@wp.pl		architekt Dorota Krzyżanowska		BUDYNEK ŻŁOBKA Z CAŁOROCZNYM KRYTYM	
nr uprawnień: BUA-NB-8346/54/90		mgr inż. KRZYSZTOF DROGOŚ		PLACEM ZABAW–BAWALNIA NA DZ. NR 822 W BIECZU	
nr uprawnień: 95/2002		PROJRS:		CZĘŚĆ:	
DARIUSZ WIATR		PROJRS:		BRANŻA:	
		PROJRS:		ELEKTRYCZNA	
		PROJRS:		SCHEMAT IDEOWY INSTALACJI ELEKTRYCZNYCH	
		PROJRS:		CZ.1	
		PROJRS:		DATA: LUTY 2016r.	
		PROJRS:		NR RIS:	
		PROJRS:		E6	

ZASTRZEŻA SIĘ WSZELKIE PRAWA WNIKAJĄCE Z PRAWA AUTORSKIEGO. RYSUNEK NINIEJSZY NIE MOŻE BYĆ PRZERYSOwany, UzuPEŁNIany, POWIELany LUB ODStĄPIony BEZ ZGODY JEDnostKI AUtORSKIEJ.