


ROZDZIELNICA GŁÓWNA RG
5X24 PODTYNKOWA IP30 FW524FT

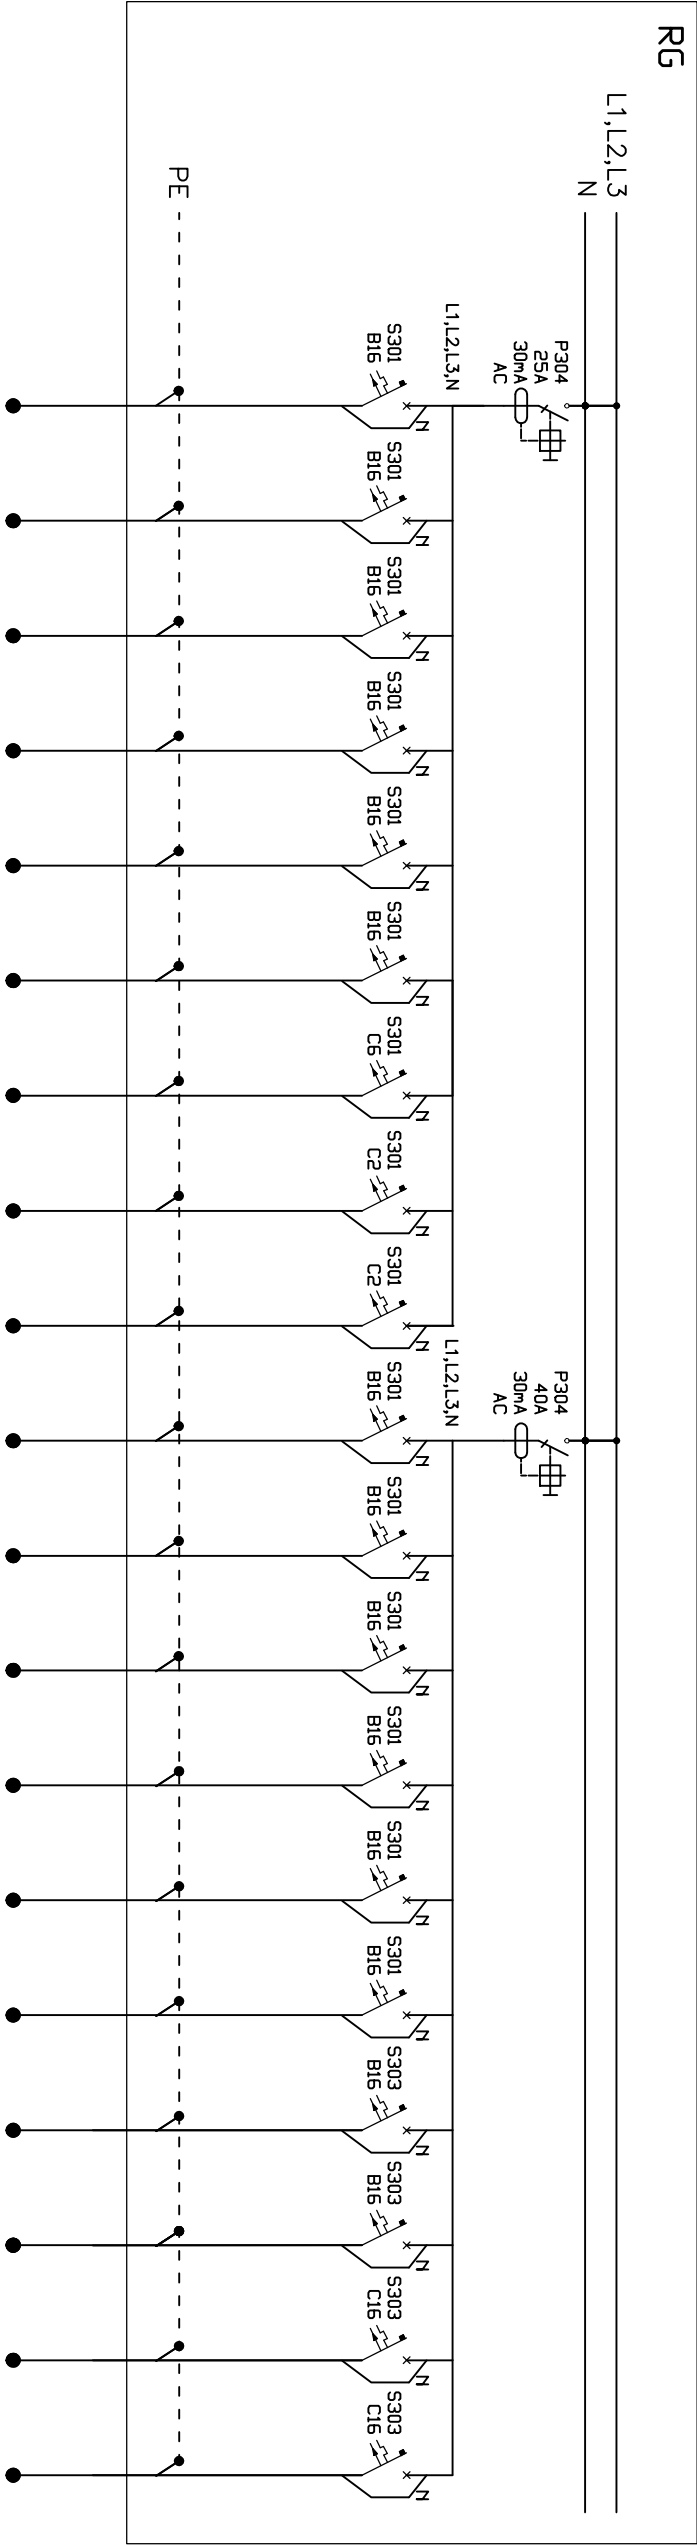


Odbiory	Zasilanie klimatyzatora pom. 6	Zasilanie klimatyzatora pom. 14	Zasilanie klimatyzatora pom. 19	Zasilanie klimatyzatora pom. 20	Zasilanie klimatyzatora pom. 29	Zasilanie klimatyzatora pom. 29	Zasilanie wentylatora nr 1 na dachu	Zasilanie wentylatora nr 2 na dachu	Zasilanie wentylatora nr 3 na dachu	Zasilanie klimatyzatora zewn. nr 1	Zasilanie klimatyzatora zewn. nr 2	Zasilanie klimatyzatora zewn. nr 3	Zasilanie klimatyzatora zewn. nr 4	Zasilanie klimatyzatora zewn. nr 5	Zasilanie klimatyzatora zewn. nr 6	Zasilanie agregatu chłod. nr 1	Zasilanie agregatu chłod. nr 2	Zasilanie CENTRALI WENTYLACJI NW1	Zasilanie CENTRALI WENTYLACJI NW2
Nr obwodu	19	20	21	22	23	24	25	26	27	28	29	30	31	32	33	34	35	36	37
Typ przewodu lub kdbia	przewód YDYzo 3x2,5	przewód YDYzo 3x2,5	przewód YDYzo 3x2,5	przewód YDYzo 3x2,5	przewód YDYzo 3x4	przewód YDYzo 3x4	HELUKABEL YELLOWFLEX 3G1,5	HELUKABEL YELLOWFLEX 3G1	HELUKABEL YELLOWFLEX 3G1	HELUKABEL YELLOWFLEX 3G4	HELUKABEL YELLOWFLEX 3G4	HELUKABEL YELLOWFLEX 3G2,5	HELUKABEL YELLOWFLEX 3G2,5	HELUKABEL YELLOWFLEX 3G2,5	HELUKABEL YELLOWFLEX 3G2,5	HELUKABEL YELLOWFLEX 5G4	HELUKABEL YELLOWFLEX 5G4	przewód YDYzo 5x6	przewód YDYzo 5x6
Moc/Ilość/Uwagi	0,73 kW	0,73 kW	1,66 kW	1,66 kW	2,21 kW	2,21 kW	0,25 kW	60 W	20 W	2,2 kW	2,2 kW	1,62 kW	1,62 kW	0,7 kW	0,7 kW	4,7 kW	4,7 kW	2,25 kW	2,25 kW

Sieć nn – napięcie 230/400V / 50 Hz.

Ochrona przy uszkodzeniu – szybkie wyłączenie zasilania w układzie TN–C–S.

Rozdział przewodu PEN na PE i N w projektowanej rozdzielniczy głównej na uzziemionym zacisku PE.

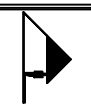				OBIEKT:	
AUTORSKA PRACOWNIA PROJEKTOWA architekci Dorota Krzyżanowska 33-100 TARNÓW, UL. TUCHOWSKA 23a tel/fax (14) 626 80 90, 604 257 169, e-mail: architek@wp.pl				BUDYNEK ŻŁOBKA Z CAŁOROCZNYM KRYTYM PLACEM ZABAW–BAWALNIĄ NA DZ. NR 822 W BIECZU	
PROJEKTOWAŁ:	inż.	STANISŁAW WIATR	PODPIS:	CZĘŚĆ:	BRANŻA:
NR UPRAWNIENIA W spec. elekt.		BUA-NB-8346/54/90			ELEKTRYCZNA
SPRAWDZIŁ:	mgr inż.	KRZYSZTOF DROGOŚ	PODPIS:	NAZWA RYSUNKU:	
NR UPRAWNIENIA W spec. elekt.		95/2002		SCHEMAT IDEOWY INSTALACJI ELEKTRYCZNYCH	
OPRACOWAŁ:	inż.	DARIUSZ WIATR	PODPIS:	SKALA:	CZ.2
				DATUM:	NR RYS.
				LUTY 2016r.	E7

ZASTRZEŻA SIĘ WSZELKIE PRAWA WNIKAJĄCE Z PRAWA AUTORSKIEGO. RYSUNEK NINIEJSZY NIE MOŻE BYĆ:
PRZERYSOWANY, UZUPEŁNIANY, POWIELANY LUB ODSTĄPIONY BEZ ZGODY JEDNOSTKI AUTORSKIEJ.