




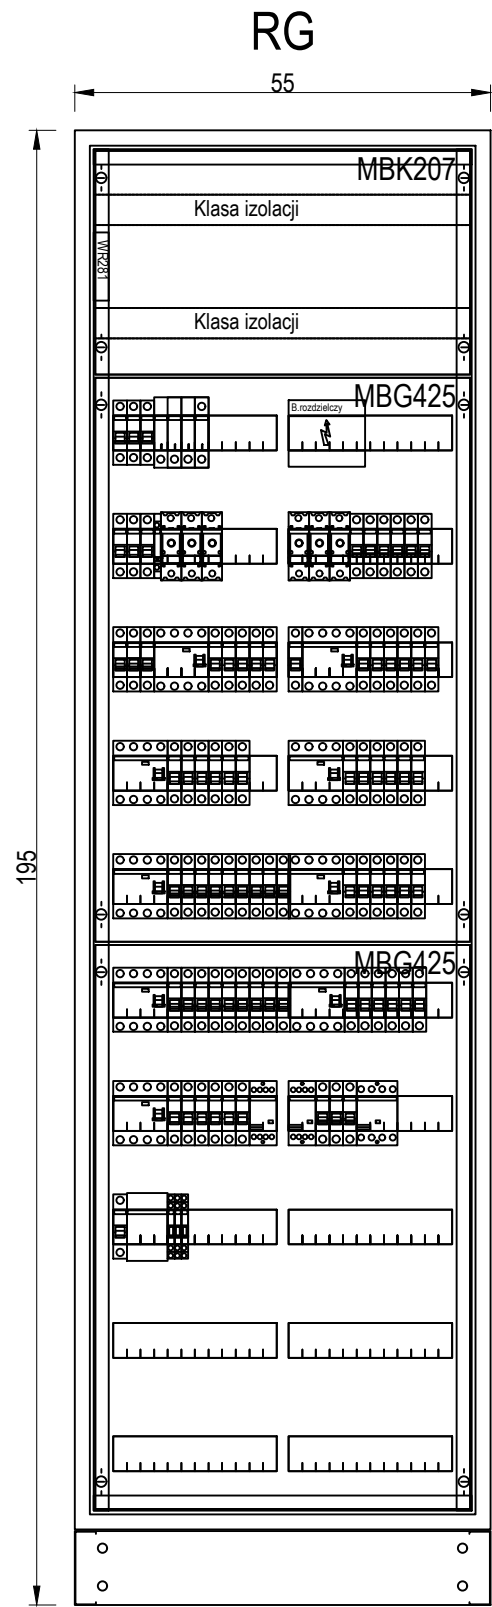

- Klasa izolacji
- IP 44
- In=400A
- Wolnostojąca
- Drzwi z zamkiem
- Wymiary
- Szerokość 550mm
- Wysokość 1950mm
- Głębokość 225mm

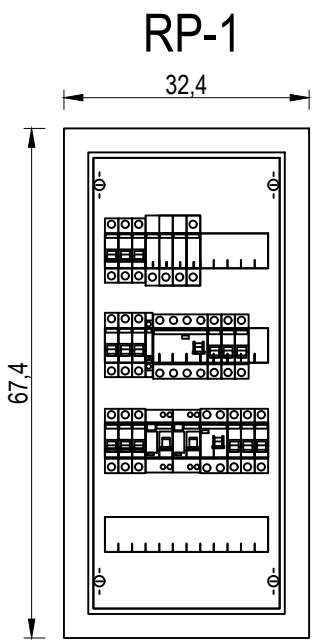

- Klasa izolacji
- IP 43
- In=125A
- Natynkowa
- Drzwi z zamkiem
- Wymiary
- Szerokość 324mm
- Wysokość 674mm
- Głębokość 140mm

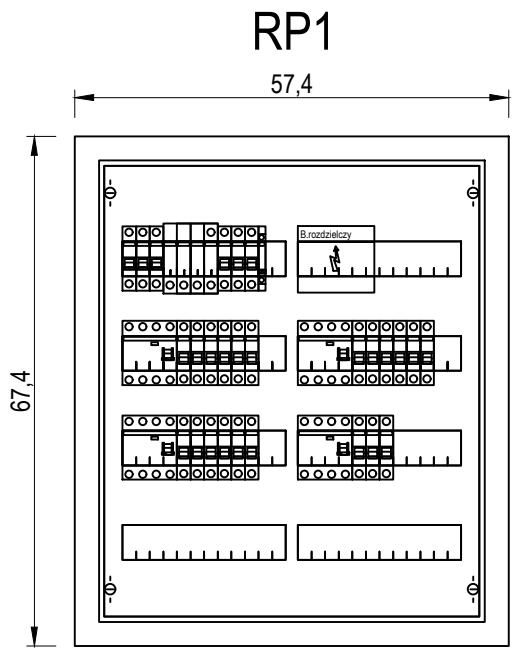

- Klasa izolacji
- IP 43
- In=125A
- Natynkowa
- Drzwi z zamkiem
- Wymiary
- Szerokość 574mm
- Wysokość 674mm
- Głębokość 140mm

|   |   |   |  |                    |
|---|---|---|--|--------------------|
|  <div>USŁUGI ELEKTROTECHNICZNE<br/>Krzysztof Filipak<br/><small>Projektowanie, kierowanie, nadzór<br/>w branży elektrycznej i energetycznej</small></div> |   | Obiekt:<br>Przebudowa wraz z rozbudową Kina Farys w celu<br>dostosowania do działalności kulturalnej i pielgrzymkowej.<br>Ul. Kazimierza Wielkiego 13, 38-340 Biecz, działka nr ewid. 1074/1 |  | Etap:<br>PW        |
| Zespół autorski:   |   | Podpis:   |  | Data:<br>09.2016   |
| Projektował:   | mgr inż. Krzysztof Filipak<br>Nr upr. MAP/0131/PW/OE/06<br><small>w spec. inst. w zakr. elekt. i energ. bez ogr.</small> | Temat:<br>Instalacje elektryczne   |  | Skala:<br>1:10     |
| Sprawdził:   | mgr inż. Grzegorz Mazur<br>Nr upr. MAP/0049/PW/OE/11<br><small>w spec. inst. w zakr. elekt. i energ. bez ogr.</small>    | Nazwa rysunku:<br>Zabudowy rozdzielnic   |  | Nr rysunku:<br>E12 |
| Opracował:   | mgr inż. Łukasz Karaś   |   |  | Kod:<br>09316      |
|   |   |   |  | Rew:<br>-          |