


1	2	3	4	5	6	7	8	9	10	11	12	13	14	15
---	---	---	---	---	---	---	---	---	----	----	----	----	----	----

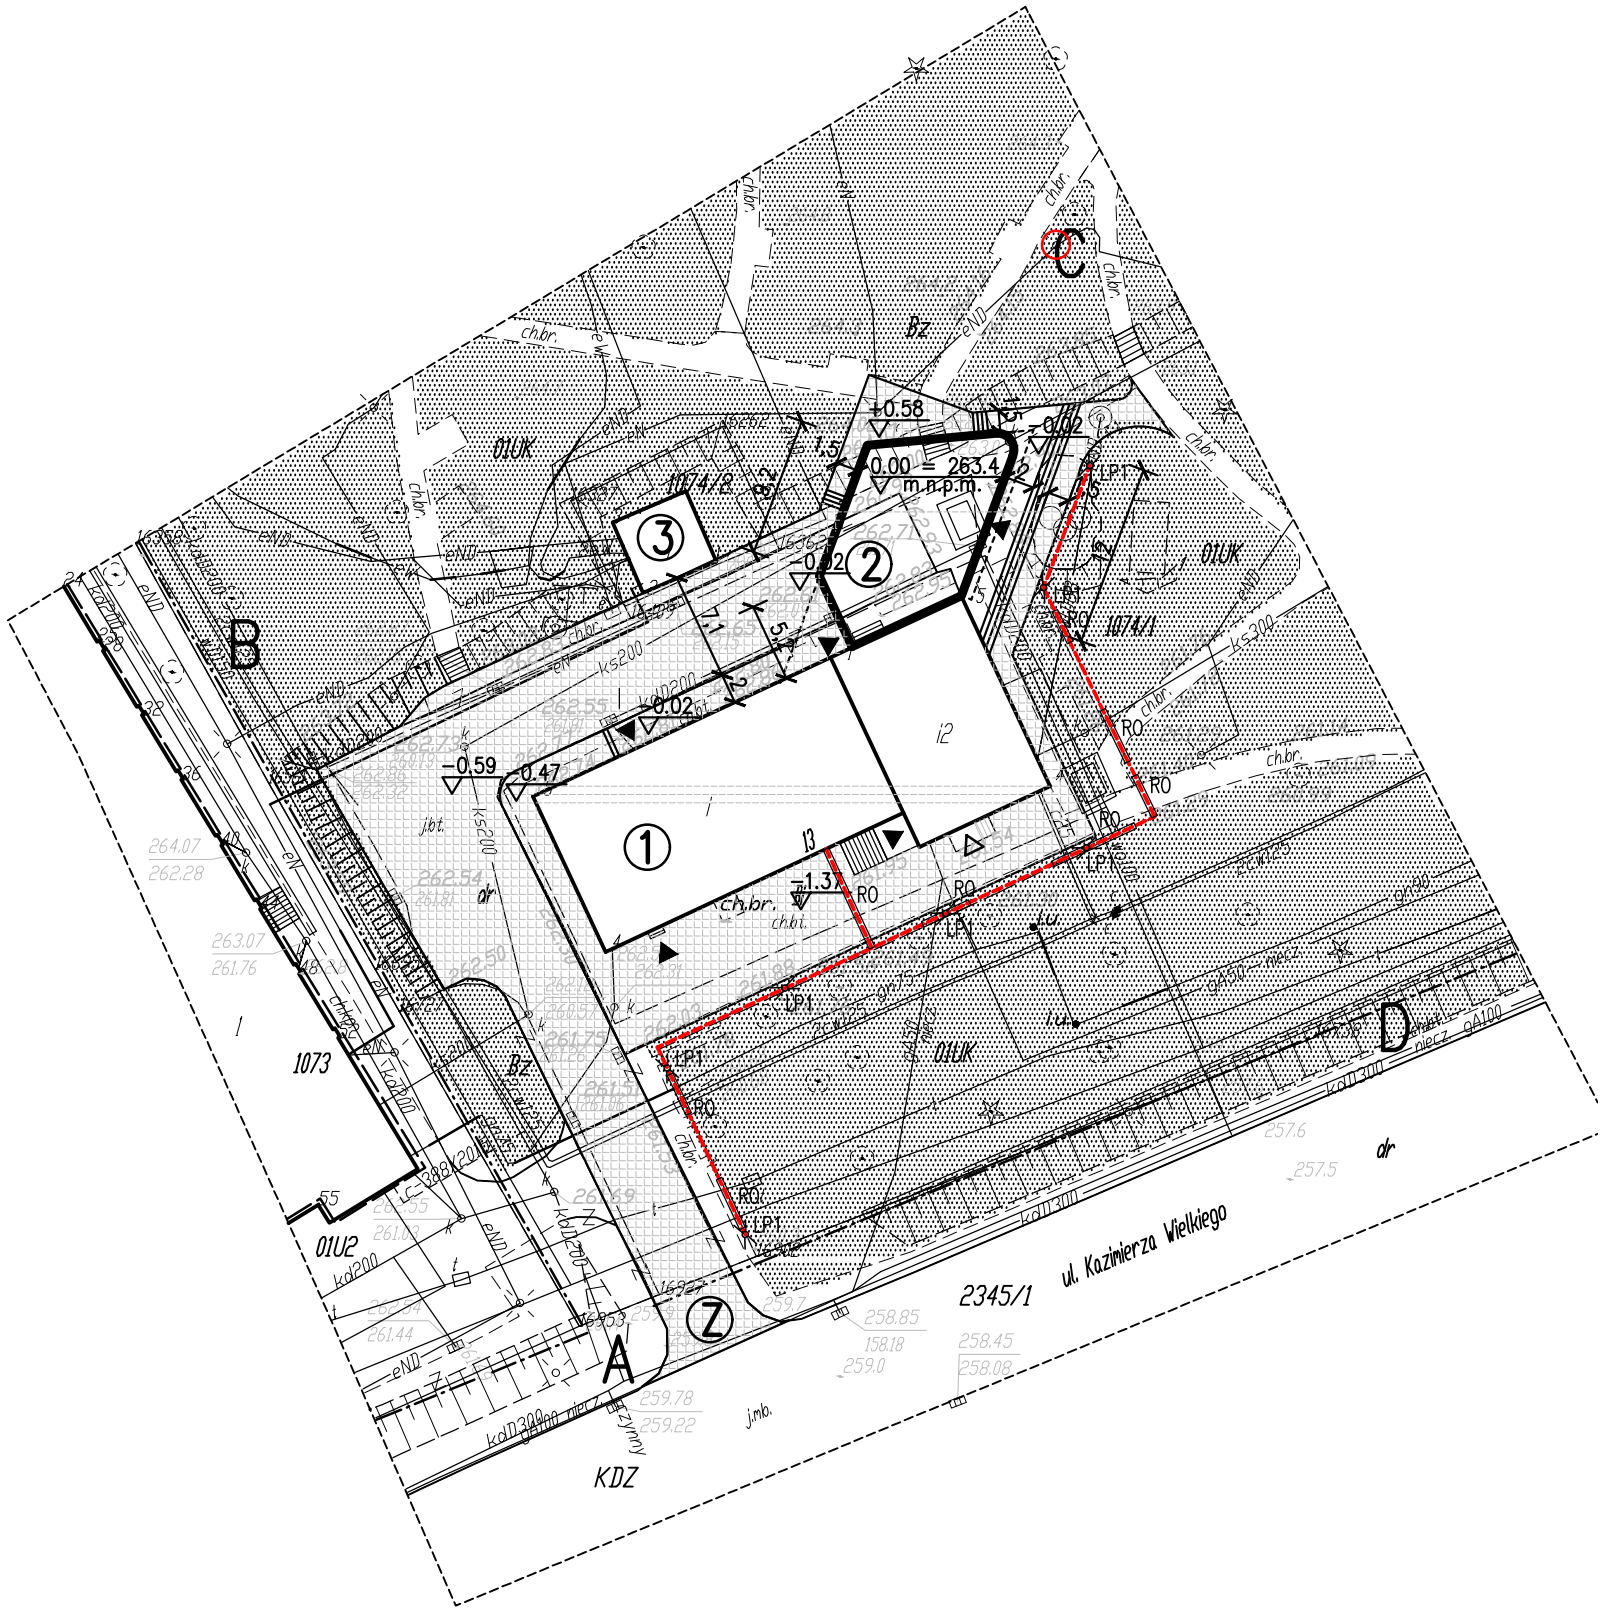

LEGENDA			
Ozn. proj.	Blok	Nazwa	Ilość
LP1		Lampa oświetlania parkowego – słup h=4m z oprawą LED o strumieniu 1729lm i mocy 26W, optyka (alejkowa) 5096, barwa 4000K	7 szt.
		Proj. linia kablowa oświetlenia terenu	108 m
RO		Rura ochronna	33 m

 USŁUGI ELEKTROTECHNICZNE Krzysztof Filipak Projektowanie, kierowanie, nadzór w branży elektrycznej i energetycznej		Obiekt:	Przebudowa wraz z rozbudową Kina Farys w celu dostosowania do działalności kulturalnej i pielgrzymkowej.		Etap:	PW	
Zespół autorski:		Podpis:	Ul. Kazimierza Wielkiego 13, 38-340 Biecz, działka nr ewid. 1074/1		Data:	09.2016	
Projektował:	mgr inż. Krzysztof Filipak Nr upr. MAP/0131/PWOE/06 w spec. inst. w zakr. elektr. i energ. bez ogr.		Temat:	Instalacje elektryczne	Skala:	1:500	
Sprawdził:	mgr inż. Grzegorz Mazur Nr upr. MAP/0049/PWOE/11 w spec. inst. w zakr. elektr. i energ. bez ogr.		Nazwa rysunku:	Projekt zagospodarowania terenu - część elektryczna	Nr rysunku:	E13	
Opracował:	mgr inż. Łukasz Karaś				Kod:	09316	Rew: -