


Rysunek Zamienny


ELEWACJA WSCHODNIA

skala 1:100

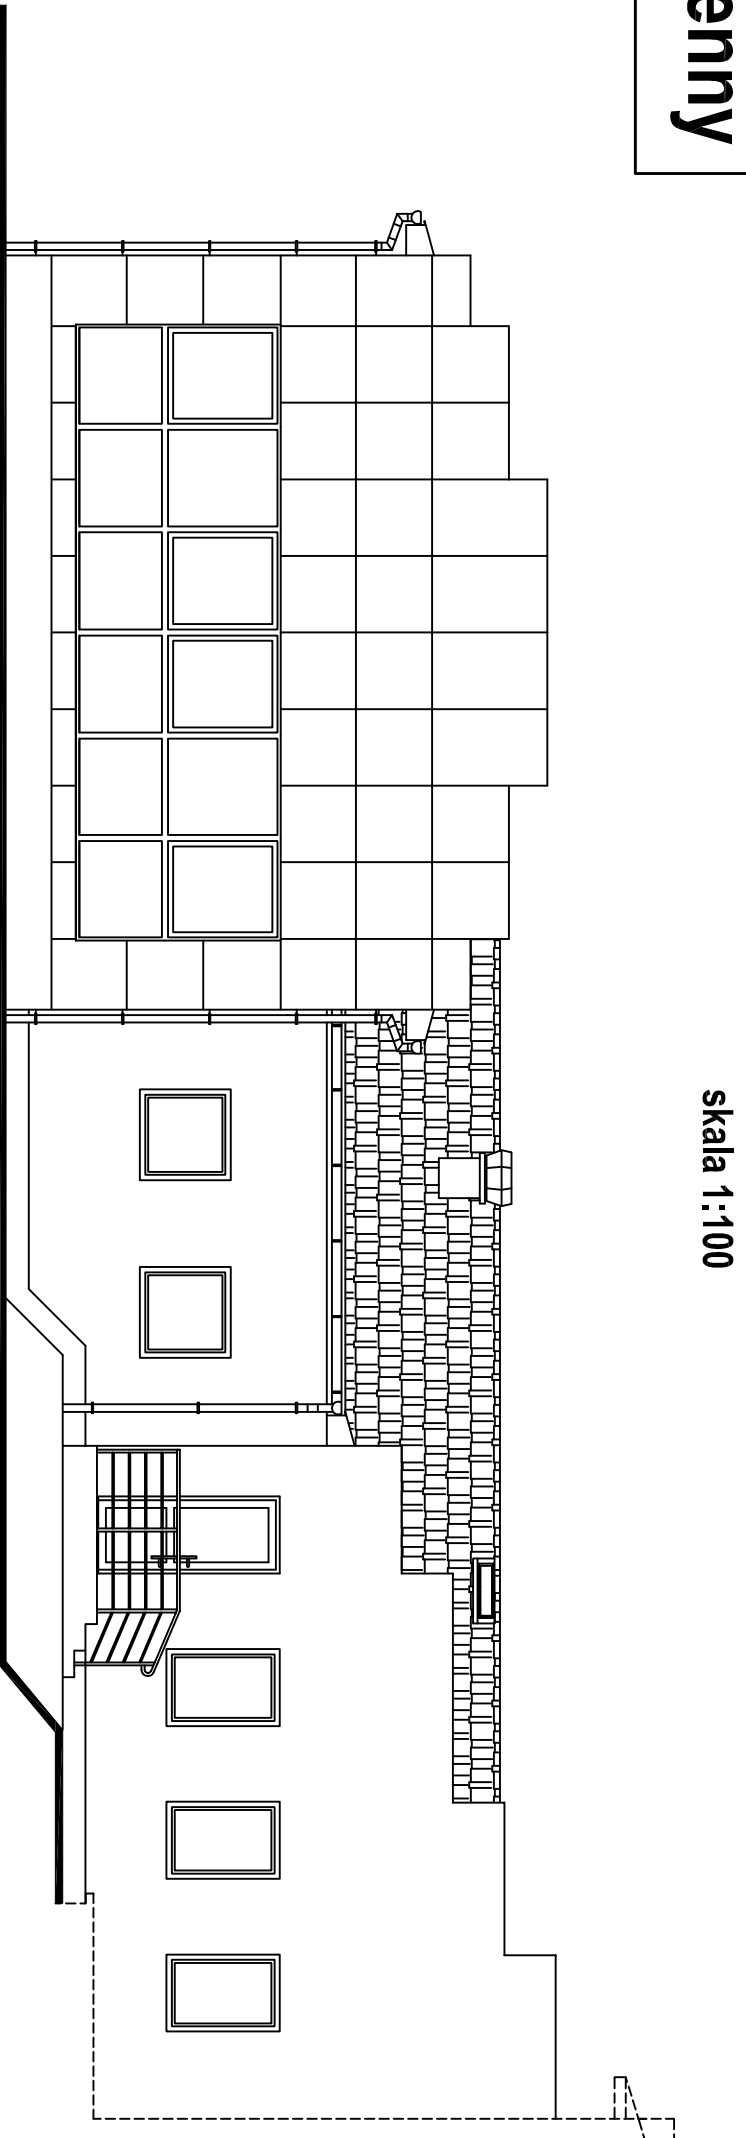

ELEWACJA PÓŁNOCNA - KRYTY PLAC ZABAW

skala 1:100

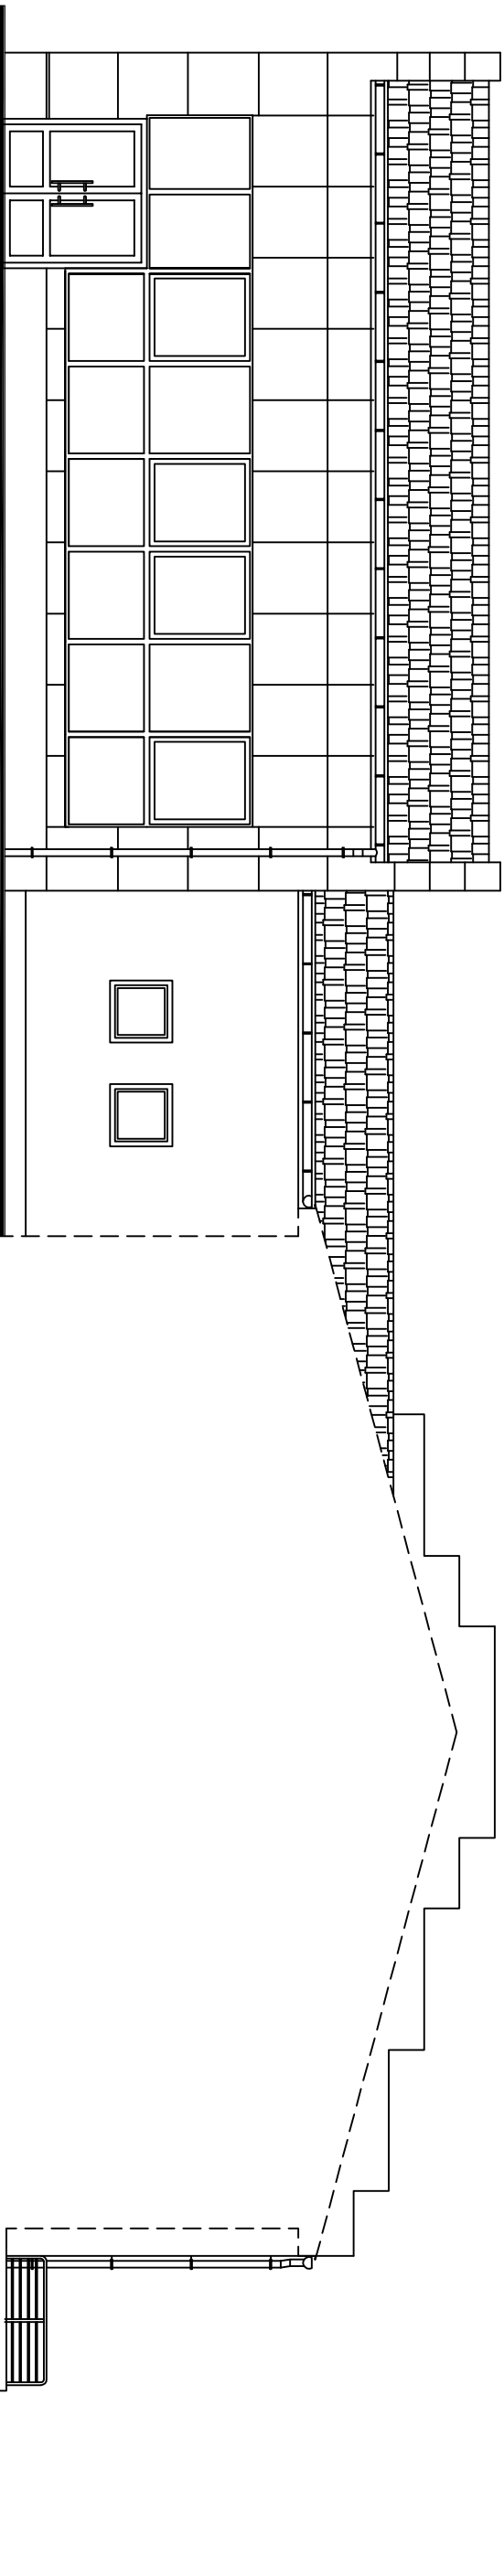

ELEWACJE - CZ. II

skala 1:100

				AUTORSKA PRACOWNIA PROJEKTOWA architekt Dorota Krzyżanowska 33-100 TARNÓW, UL. TUCHOWSKA 25a tel/fax: (+4) 628 80 90, 604 237 189, e-mail: architek@wp.pl				OBJEKT: BUDYNEK ŻŁOBKA Z CAŁOROCZNYM KRYTYM PLACEM ZABAW-BAWALNIĄ NA DZ. NR 822 W BIECZU					
PROJEKTOWAŁ:	mgr inż. arch.	PODPIS		CZĘŚĆ:	BRAZJA:								
NR UPRAWNIEN: w specj. arch.	DOROTA KRZYŻANOWSKA BUA-NB-8346/31/90, MP 03 23	PODPIS		NAZWA RYSUNKU:	ARCHITEKTURA								
SPRAWDZIŁ:	mgr inż. arch.	PODPIS											
NR UPRAWNIEN: w specj. arch.	BOGUSŁAW TWORZYDŁO UAN 83/46/75/85, MP 06 09	PODPIS											
OPRACOWAŁ:	mgr inż.	PODPIS											
SŁAWOMIR BURZA				SKALA:	1:100	DATA:	LUTY 2016r.	NR RYS.					
ZASTRZEGA SIĘ WSZELKIE PRAWA WNIKAJĄCE Z PRAWA AUTORSKIEGO. RYSUNEK NINIEJSZY NIE MOŻE BYĆ PRZETWORZONY, UZUPEŁNIANY, POMIANY LUB ODPĄSIANY BEZ ZGODY JEDNOSTKI AUTORSKIEJ.													

ZASTRZEŻA SIĘ WSZELKIE PRAWA WYNIKAJĄCE Z PRAWA AUTORSKIEGO. RYSUNEK NINIEJSZY NIE MOŻE BYĆ:
PRZETYSKOWANY, UZUPEŁNIANY, POWIELANY LUB ODSŁĄPIONY BEZ ZGODY JEDNOSTKI AUTORSKIEJ.