MAPA DO CELÓW PROJEKTOWYCH

skala 1:500

Mapa zawiera co najmniej treściwą mapę zasadniczą
i jest ważna aktualnie w roku 2017

Układ odniesienia poziomy - 2000, aproksymacja - transverse93
Sieć wysokościowa - Kronstadt 60 - Pomiar wysokościowy na mapę zasadniczą

Sieć realizacyjna:
Miasto Biecz
X=7 513 ... Y=18 ... (1992) 42001 I
X=5994 m Y=5994 m, 2000/5

Nazwa mapy zasadniczej - 1-m. 7.10.5.22.1.1, 7.10.5.22.1.2, 7.10.5.22.2.1, 7.10.5.22.2.2, 7.10.5.22.2.3, 7.10.5.22.2.4

W Prop. 1/8-M-M. 2010/2011
Data - 2011-01-20 Kartografia
Zatwierdzenie - 2011-01-20

W zakresie sprawowanego samorządu zawodowego geodetów
zgodnie z art. 4 ust. 1 ustawy z dnia 17 maja 1989 r. Prawo geodezyjne i kartograficzne
(Dz. U. z 2010 r. Nr 193, poz. 1287 z późn. zmianami)
w zakresie zgodnie z art. 4 ust. 1 ustawy z dnia 17 maja 1989 r. Prawo geodezyjne i kartograficzne
(Dz. U. z 2010 r. Nr 193, poz. 1287 z późn. zmianami)
w zakresie sprawowanego na rzecz zlecenia przemawia

USŁUGI GEODEZYJNE
Tel. 0 ... Biecz
Tel. 0 ... Biecz

MGR INŻ. Tadeusz Krzyszka
GEODETA UPRAWNIONY
Biecz, ul. Rynek 1, tel. 0 ... Biecz
Biecz, ul. Mickiewicza 1/4/2, tel. 0 ... Biecz
NIP 7381092816 REGON 491367237

Wykonawca mapy, na podstawie aktualnych informacji o terenie, stwierdza, że przedstawiony na mapie stan zagospodarowania terenu na dzień wykonania mapy jest zgodny z stanem faktycznym.

Data wykonania mapy: 2011-01-20
Nr ewidencyjny mapy: 1/8-M-M. 2010/2011
Nr ewidencyjny mapy zasadniczej: 1-m. 7.10.5.22.1.1, 7.10.5.22.1.2, 7.10.5.22.2.1, 7.10.5.22.2.2, 7.10.5.22.2.3, 7.10.5.22.2.4
Nr ewidencyjny mapy: 1/8-M-M. 2010/2011
Nr ewidencyjny mapy zasadniczej: 1-m. 7.10.5.22.1.1, 7.10.5.22.1.2, 7.10.5.22.2.1, 7.10.5.22.2.2, 7.10.5.22.2.3, 7.10.5.22.2.4

P1206/2011
Wpisano do rejestru
24 XII 2011

Z UPOWAŻNIENIA
PREZYDENTA
Geodeta Powiatowy

PROJEKT ZAGOSPODAROWANIA BUDOWY INFRASTRUKTURY OBSŁUGI PODRÓŻNYCH W OBSZARZE DWORCA KOLEJOWEGO W M. BIECZ NA DZIAŁKACH nr 2269/3 , 2269/ 4 , 2269/ 5 PRZY UL. KOLEJOWEJ I 3- GO MAJA W BIECZU
skala 1:500

INWESTOR :
Gmina Biecz
38-340 Biecz , ul. Rynek 1

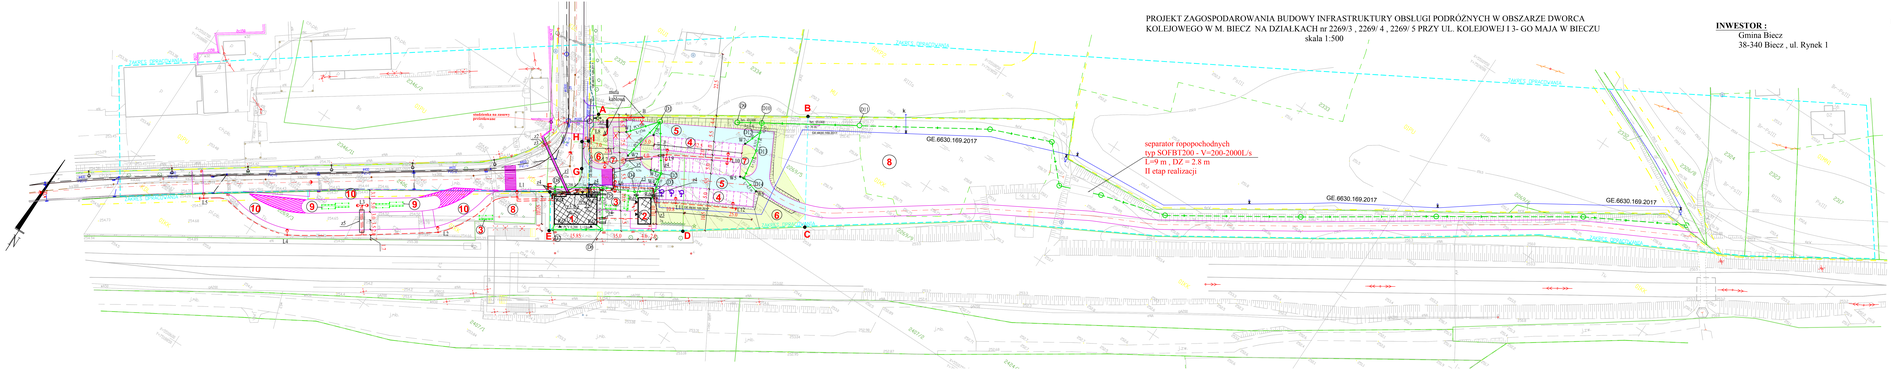

LEGENDA :

1. Projektowana przebudowa istniejącego budynku Dworca PKP w Bieczu
2. Projektowana zmiana sposobu użytkowania z przebudową budynu szalet na skład rowerów
3. Projektowany węzeł przesiadkowy
4. Projektowane miejsca postojowe dla samochodów
5. Projektowana wewnętrzna komunikacja
6. Projektowane tereny zielone
7. Projektowane tereny utwardzone
8. Istniejące tereny zielone
9. Projektowane wiaty przystankowe
10. Projektowana zatoka autobuswa

A... I - Granice opracowania

OZNACZENIA :

- projektowany przyłącz wodociągowy
- projektowany przyłącz kanalizacji sanitarnej
- projektowana sieć kanalizacji deszczowej
- projektowana sieć kanalizacji deszczowej II- gi etap
- projektowany przyłącz cieplowniczy z rur preizolowanych 2 x 42,4/160- 33,7/140
- projektowane przełożenie kabla SN typu HAKnFty 3x120mm2 na odcinku A-B długości L= 16,0m
- Istniejący kabel SN typu HAKnFty 3x120mm2 do przełożenia na odcinku A-B
- projektowana sieć oświetleniowa YKY 5 X 10 mm2
- istn. sieć wodociągowa
- istn. sieć kanalizacji sanitarnej
- istn. sieć kanalizacji deszczowej
- istn. sieć cieplownicza
- istn. sieć gazowa
- istn. sieć kablowa n/n
- istn. sieć kablowa w/n
- istn. sieć kanalizacji teletechnicznej

Z1 proj. rura przeciskowa stalowa DN 250 L = 22,0m
Z2 proj. rura ochronna A 160 Pn L=3,0m
Z3 proj. rura ochronna A 160 Pn L= 2,0m- 9,0m
Z4 proj. rura ochronna A 75 L = 3,0- 6,0 m

Temat opracowania Projekt zagospodarowania budowy infrastruktury obsługi podróżnych w obszarze dworca kolejowego w mieście Biecz , na działkach nr 2269/3 , 2269/ 4 , 2269/ 5 przy ul. Kolejowej 1 i 3- go Maja w Biczu			
Nazwa rysunku: Projekt zagospodarowania terenu			
Zespół opracowujący	**Nazwisko i imię**	**Podpis**	**Obiekt: Budynek Dworca PKP**
Projektant	mgr inż arch. Irena Fiałko-Sobczyk upr. budowl. nr 2/2/89		
Sprawdził	mgr inż arch. Ewa Fiałko-Sobczyk upr. budowl. nr 32/2001		
Projektant	mgr inż Dariusz Wojtas upr. budowl. nr 2/2/89		**Inwestor:** Gmina Biecz 38-340 Biecz ul. Rynek 1
Sprawdził	mgr inż Grzegorz Sobczyk upr. budowl. nr 2/2/89		
Projektant	mgr inż Ewa Mikołajczyk upr. budowl. nr 2/2/89		**Adres:** Biecz ul.ul. 2269/3, 2269/4,2269/ 5
Sprawdził	mgr Anna Kwoka upr. budowl. nr 2/2/89 SARP Kraków		
Studium: -	**Skala: 1:500**	**Data** jw. rys.1	**Nr rys.** **Nr utworu**