


RYSUNEK PLANU

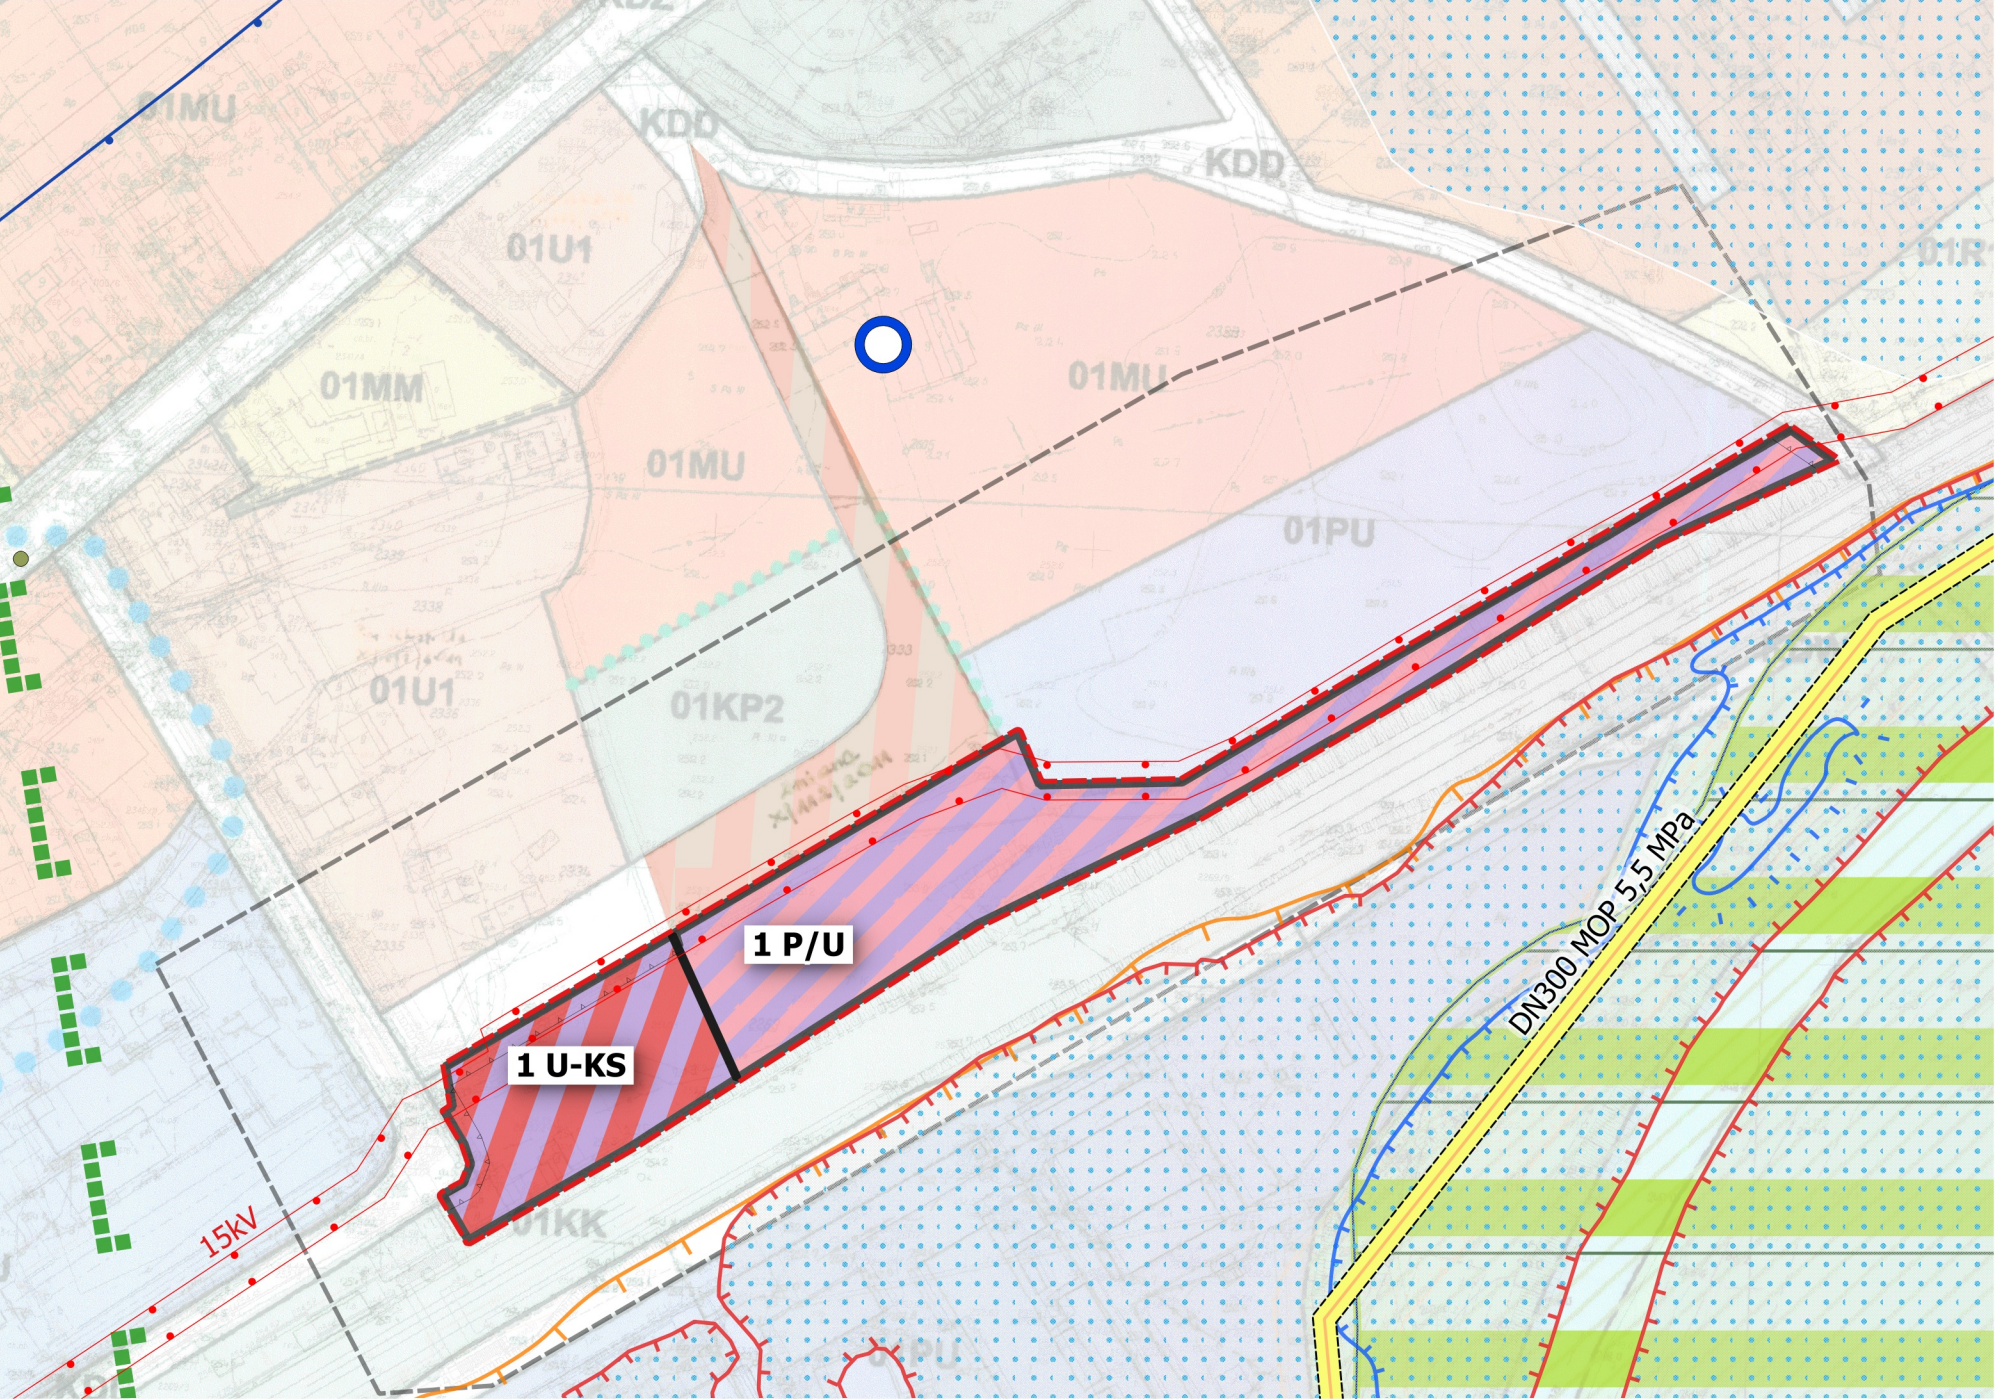

Legenda
USTALENIA ZMIANY PLANU

Granica obszaru objętego zmianą planu

Linie rozgraniczające tereny o różnym przeznaczeniu lub różnych zasadach zagospodarowania

1 P/U

 Tereny zabudowy produkcyjno-usługowej

1 U-KS

 Tereny obsługi pasażerskiego ruchu komunikacyjnego

Linie nieprzekraczalnej zabudowy

Granice terenu objętego planem, zlokalizowanego w granicach zbiornika GZWP 433 "Dolina rzeki Wisłoka"

OZNACZENIA INFORMACYJNE

Granica analizowanego otoczenia

Obszary zagrożenia powodzią:

Granice obszarów, na których prawdopodobieństwo wystąpienia powodzi jest niskie i wynosi Q 0,2%

Granice obszarów szczególnego zagrożenia powodzią, na których prawdopodobieństwo wystąpienia powodzi jest średnie i wynosi Q1%

Granice obszarów szczególnego zagrożenia powodzią, na których prawdopodobieństwo wystąpienia powodzi jest wysokie i wynosi Q10%

Obszary szczególnego zagrożenia powodzią

Obszar Natura2000 "Wisłoka z dopływami" kod: PLH180052

Sieci elektroenergetyczne napowietrzne średniego napięcia wraz ze strefą techniczną terenów przyległych do linii energetycznych średniego napięcia

Korytarze ekologiczne rangi regionalnej

Ustalenia zmiany planu uchwalonego uchwałą Nr XVI/156/2004 z dn. 9 grudnia 2004 r.

KK

 Tereny komunikacji kolejowej

KP2

 Tereny urządzeń komunikacyjnych

MM

 Tereny zabudowy mieszkaniowej

MR1

 Tereny zabudowy zagrodowej i mieszkaniowej jednorodzinnej z usługami

MU

 Tereny zabudowy mieszkaniowej i usługowej

PU

 Tereny obiektów produkcyjnych, składów, magazynów i usług

R1

 Tereny rolnicze

U1

 Tereny zabudowy usługowej

WS

 Tereny wód powierzchniowych

ZE

 Tereny zieleni chronionej

KDD/KDL

 Tereny dróg publicznych i wewnętrznych

Granice strefy ochrony archeologicznej

Zespoły i obiekty miasta i gminy Biecz wpisane do Gminnej Ewidencji Zabytków

Ustalenia zmiany planu uchwalonego uchwałą Nr X/112/2011 z dnia 26 września 2011 r.

MU

 Tereny zabudowy mieszkaniowej i usług

Wyrys ze studium uwarunkowań i kierunków zagospodarowania przestrzennego Miasta i Gminy Biecz, uchwalonego uchwałą Nr XV/171/99 Rady Miejskiej w Bieczu z dnia 29 grudnia 1999 roku

D

 Strefa mieszkalnictwa z usługami do umiarkowanego rozwoju

E

 Strefa mieszkalnictwa z usługami do ograniczonego rozwoju

Tereny rolnicze

Strefa ochrony krajobrazu

Strefa ochrony tradycji "T"

Strefa rzek i potoków z naturalną obudową

Obszar objęty zmianą planu

Wyrys ze studium uwarunkowań i kierunków zagospodarowania przestrzennego Miasta i Gminy Biecz, uchwalonego uchwałą Nr Rady Miejskiej w Bieczu z dnia roku

M-U

 Obszary zabudowy mieszkaniowo-usługowej

U

 Obszary zabudowy usługowej

P

 Obszary przemysłowo-gospodarcze

TK

 Obszary kolejowe

WS

 Obszary wód powierzchniowych

IT-K

 Tereny urządzeń kanalizacji - oczyszczalni ścieków

Strefa A - strefa osadnicza centralna związana z rozwojem funkcji mieszkaniowo-usługowej

Strefa B - strefa związana z rozwojem funkcji przemysłowo-produkcyjno- usługowej

Strefa F2 - strefa przyrodnicza rzek i potoków - dolina rzeki Ropy, Sitniczanka, Libuszanka, Natura 2000

Obszar objęty zmianą planu