



A9


BALUSTRADA ANTRESOLI ROZBUDOWA KINA "FARYS" W BIECZU

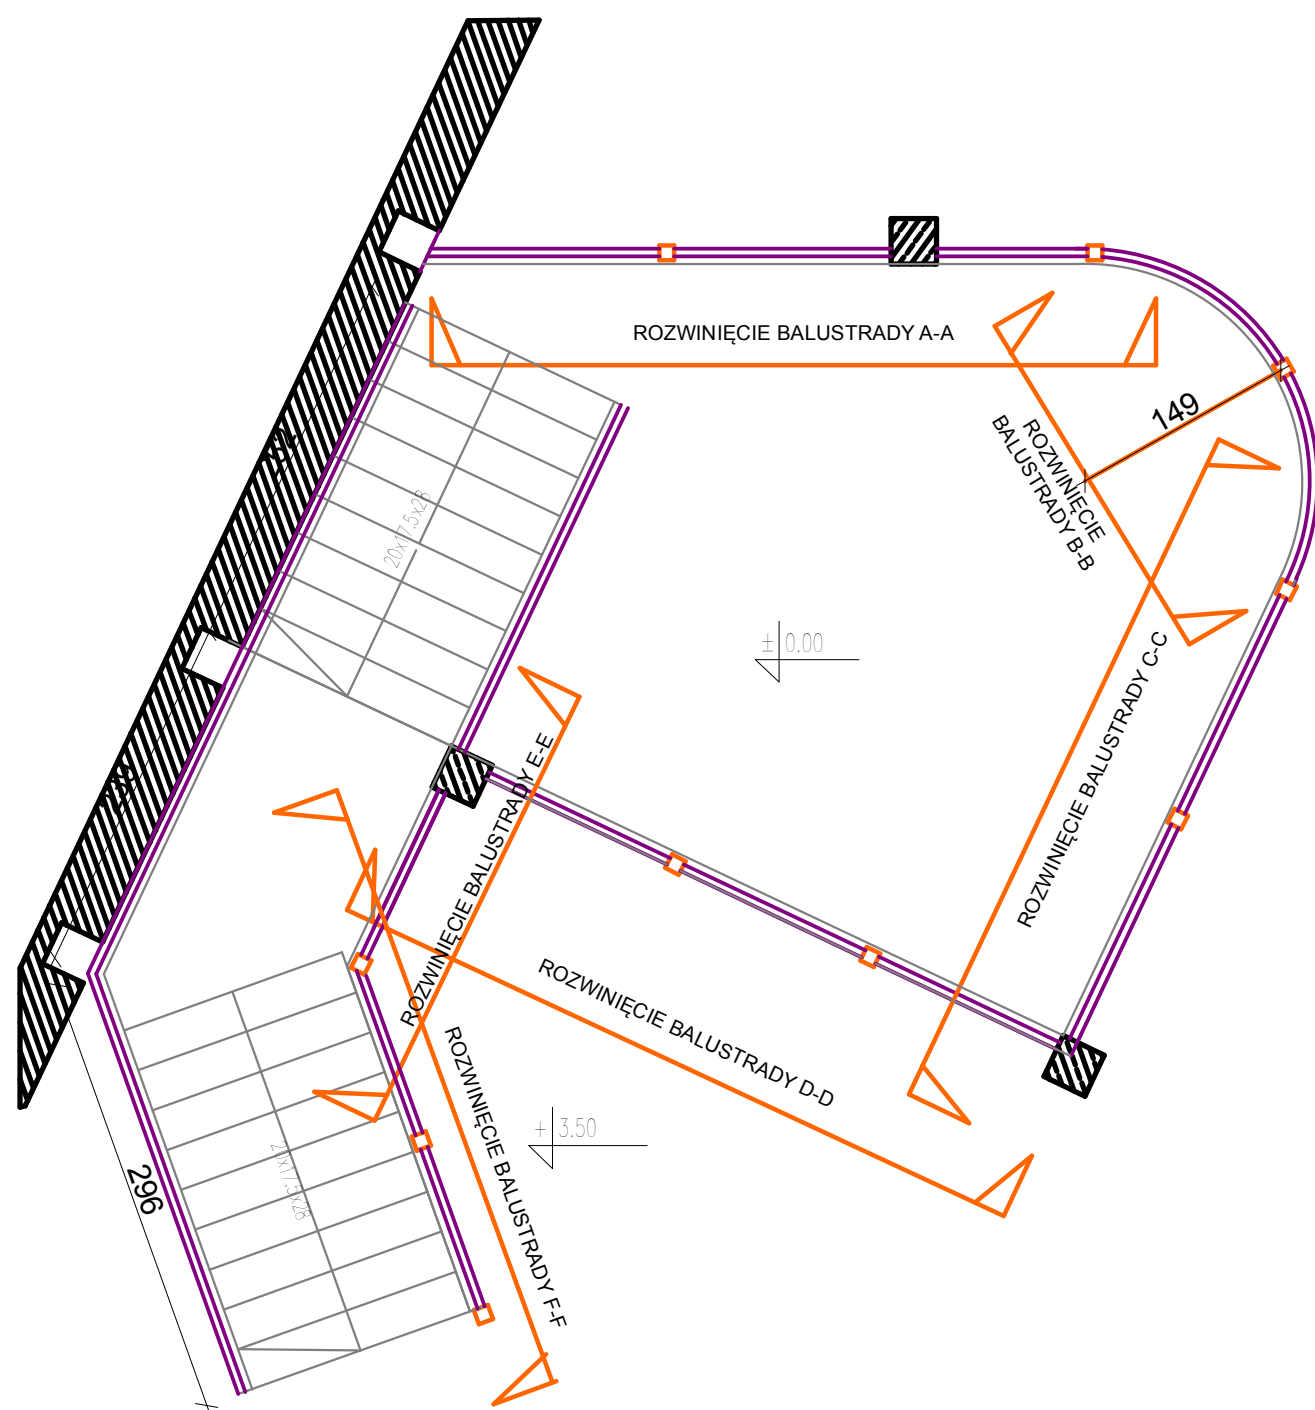

ROZWINIĘCIE BALUSTRADY A-A

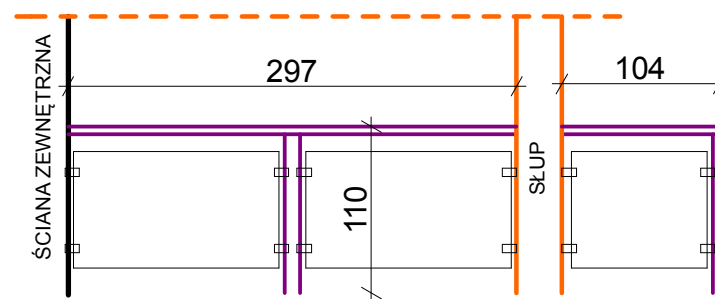


ROZWINIĘCIE BALUSTRADY B-B

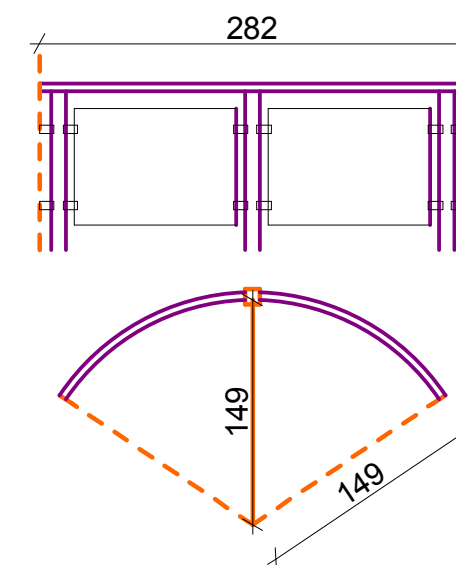


BALUSTRADA ŁUKOWA


ROZWINIĘCIE BALUSTRADY C-C

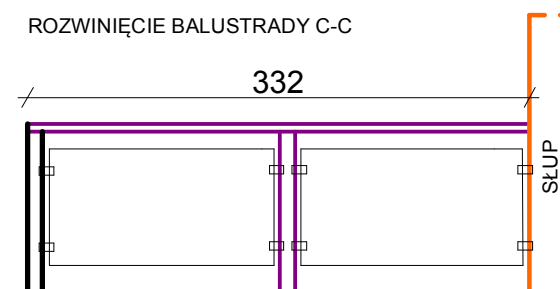

ROZWINIĘCIE BALUSTRADY D-D

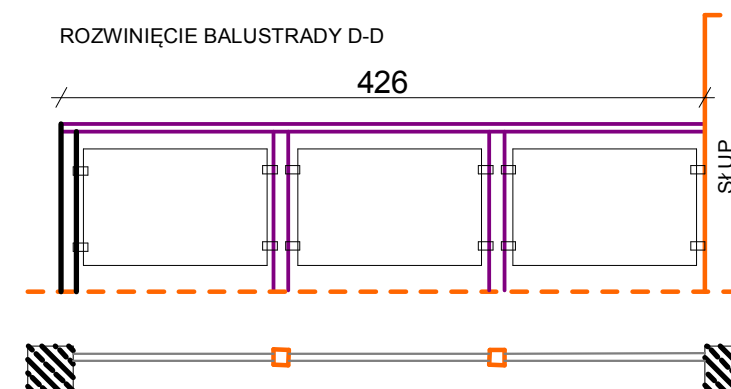

ROZWINIĘCIE BALUSTRADY E-E

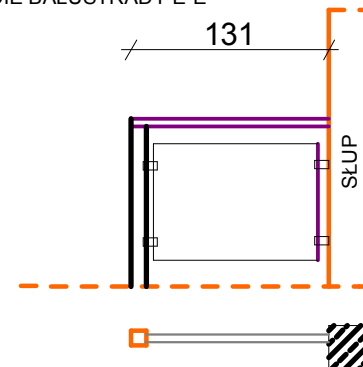

ROZWINIĘCIE BALUSTRADY F-F

