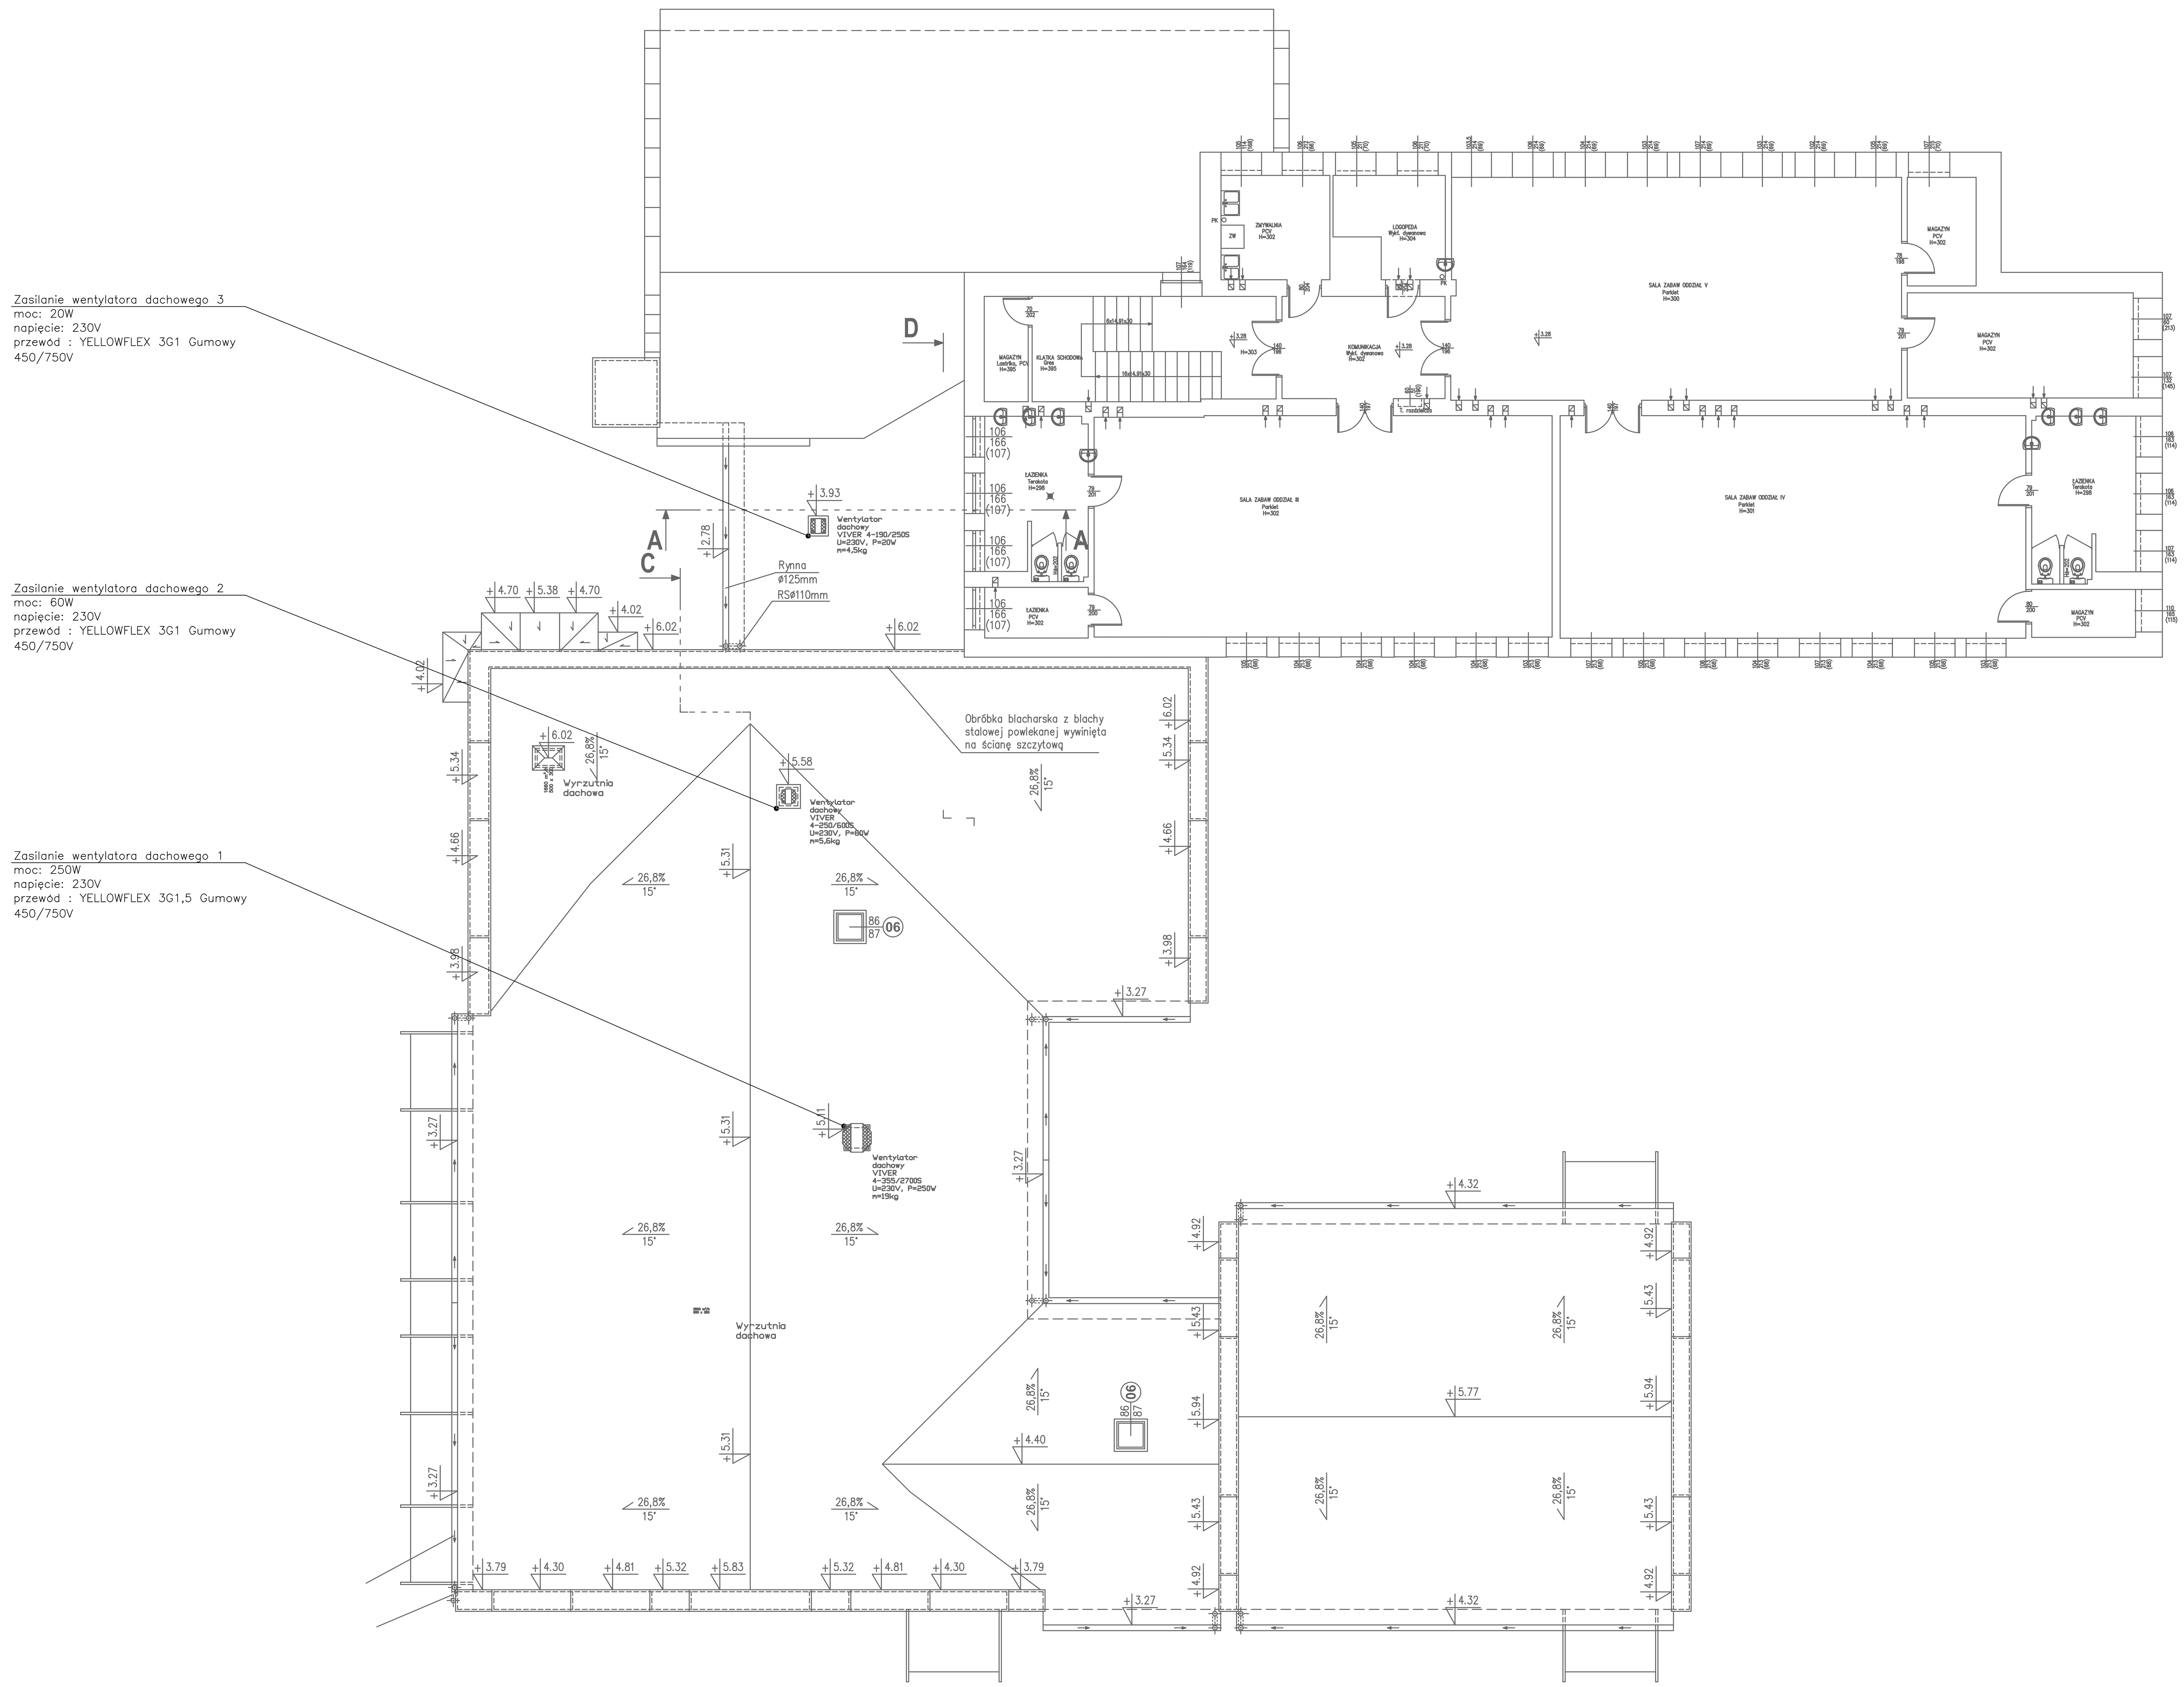

AUTORSKA PRACOWNIA PROJEKTOWA architekt Dorota Krzyżanowska 33-100 TARNÓW, UL. TUCHOWSKA 25a tel/fax: (14) 626 80 90, 604 257 169, e-mail: archdk@wp.pl		OBIEKT: BUDYNEK ŻŁOBKA Z CAŁOROCZNYM KRYTYM PLACEM ZABAW-BAWIALNIĄ NA DZ. NR 822 W BIECZU	
PROJEKTOWAŁ: NR UPRAWNIEŃ: w specj. elektr.	inż. STANISŁAW WIATR BUA-NB-8346/54/90	PODPIS:	CZĘŚĆ:	BRANŻA: ELEKTRYCZNA
SPRAWDZIŁ: NR UPRAWNIEŃ: w specj. elektr.	mgr inż. KRZYSZTOF DROGOŚ 95/2002	PODPIS:	NAZWA RYSUNKU: PLAN INSTALACJI ELEKTRYCZNYCH NA DACHU
OPRACOWAŁ:	inż. DARIUSZ WIATR	PODPIS:	SKALA: 1:100 DATA: LUTY 2016r. NR RYS. E4

ZASTRZEGA SIĘ WSZELKIE PRAWA WYNIKAJĄCE Z PRAWA AUTORSKIEGO. RYSUNEK NINIEJSZY NIE MOŻE BYĆ: PRZERYSOWANY, UZUPEŁNIANY, POWIELANY LUB ODSTĄPIONY BEZ ZGODY JEDNOSTKI AUTORSKIEJ.