


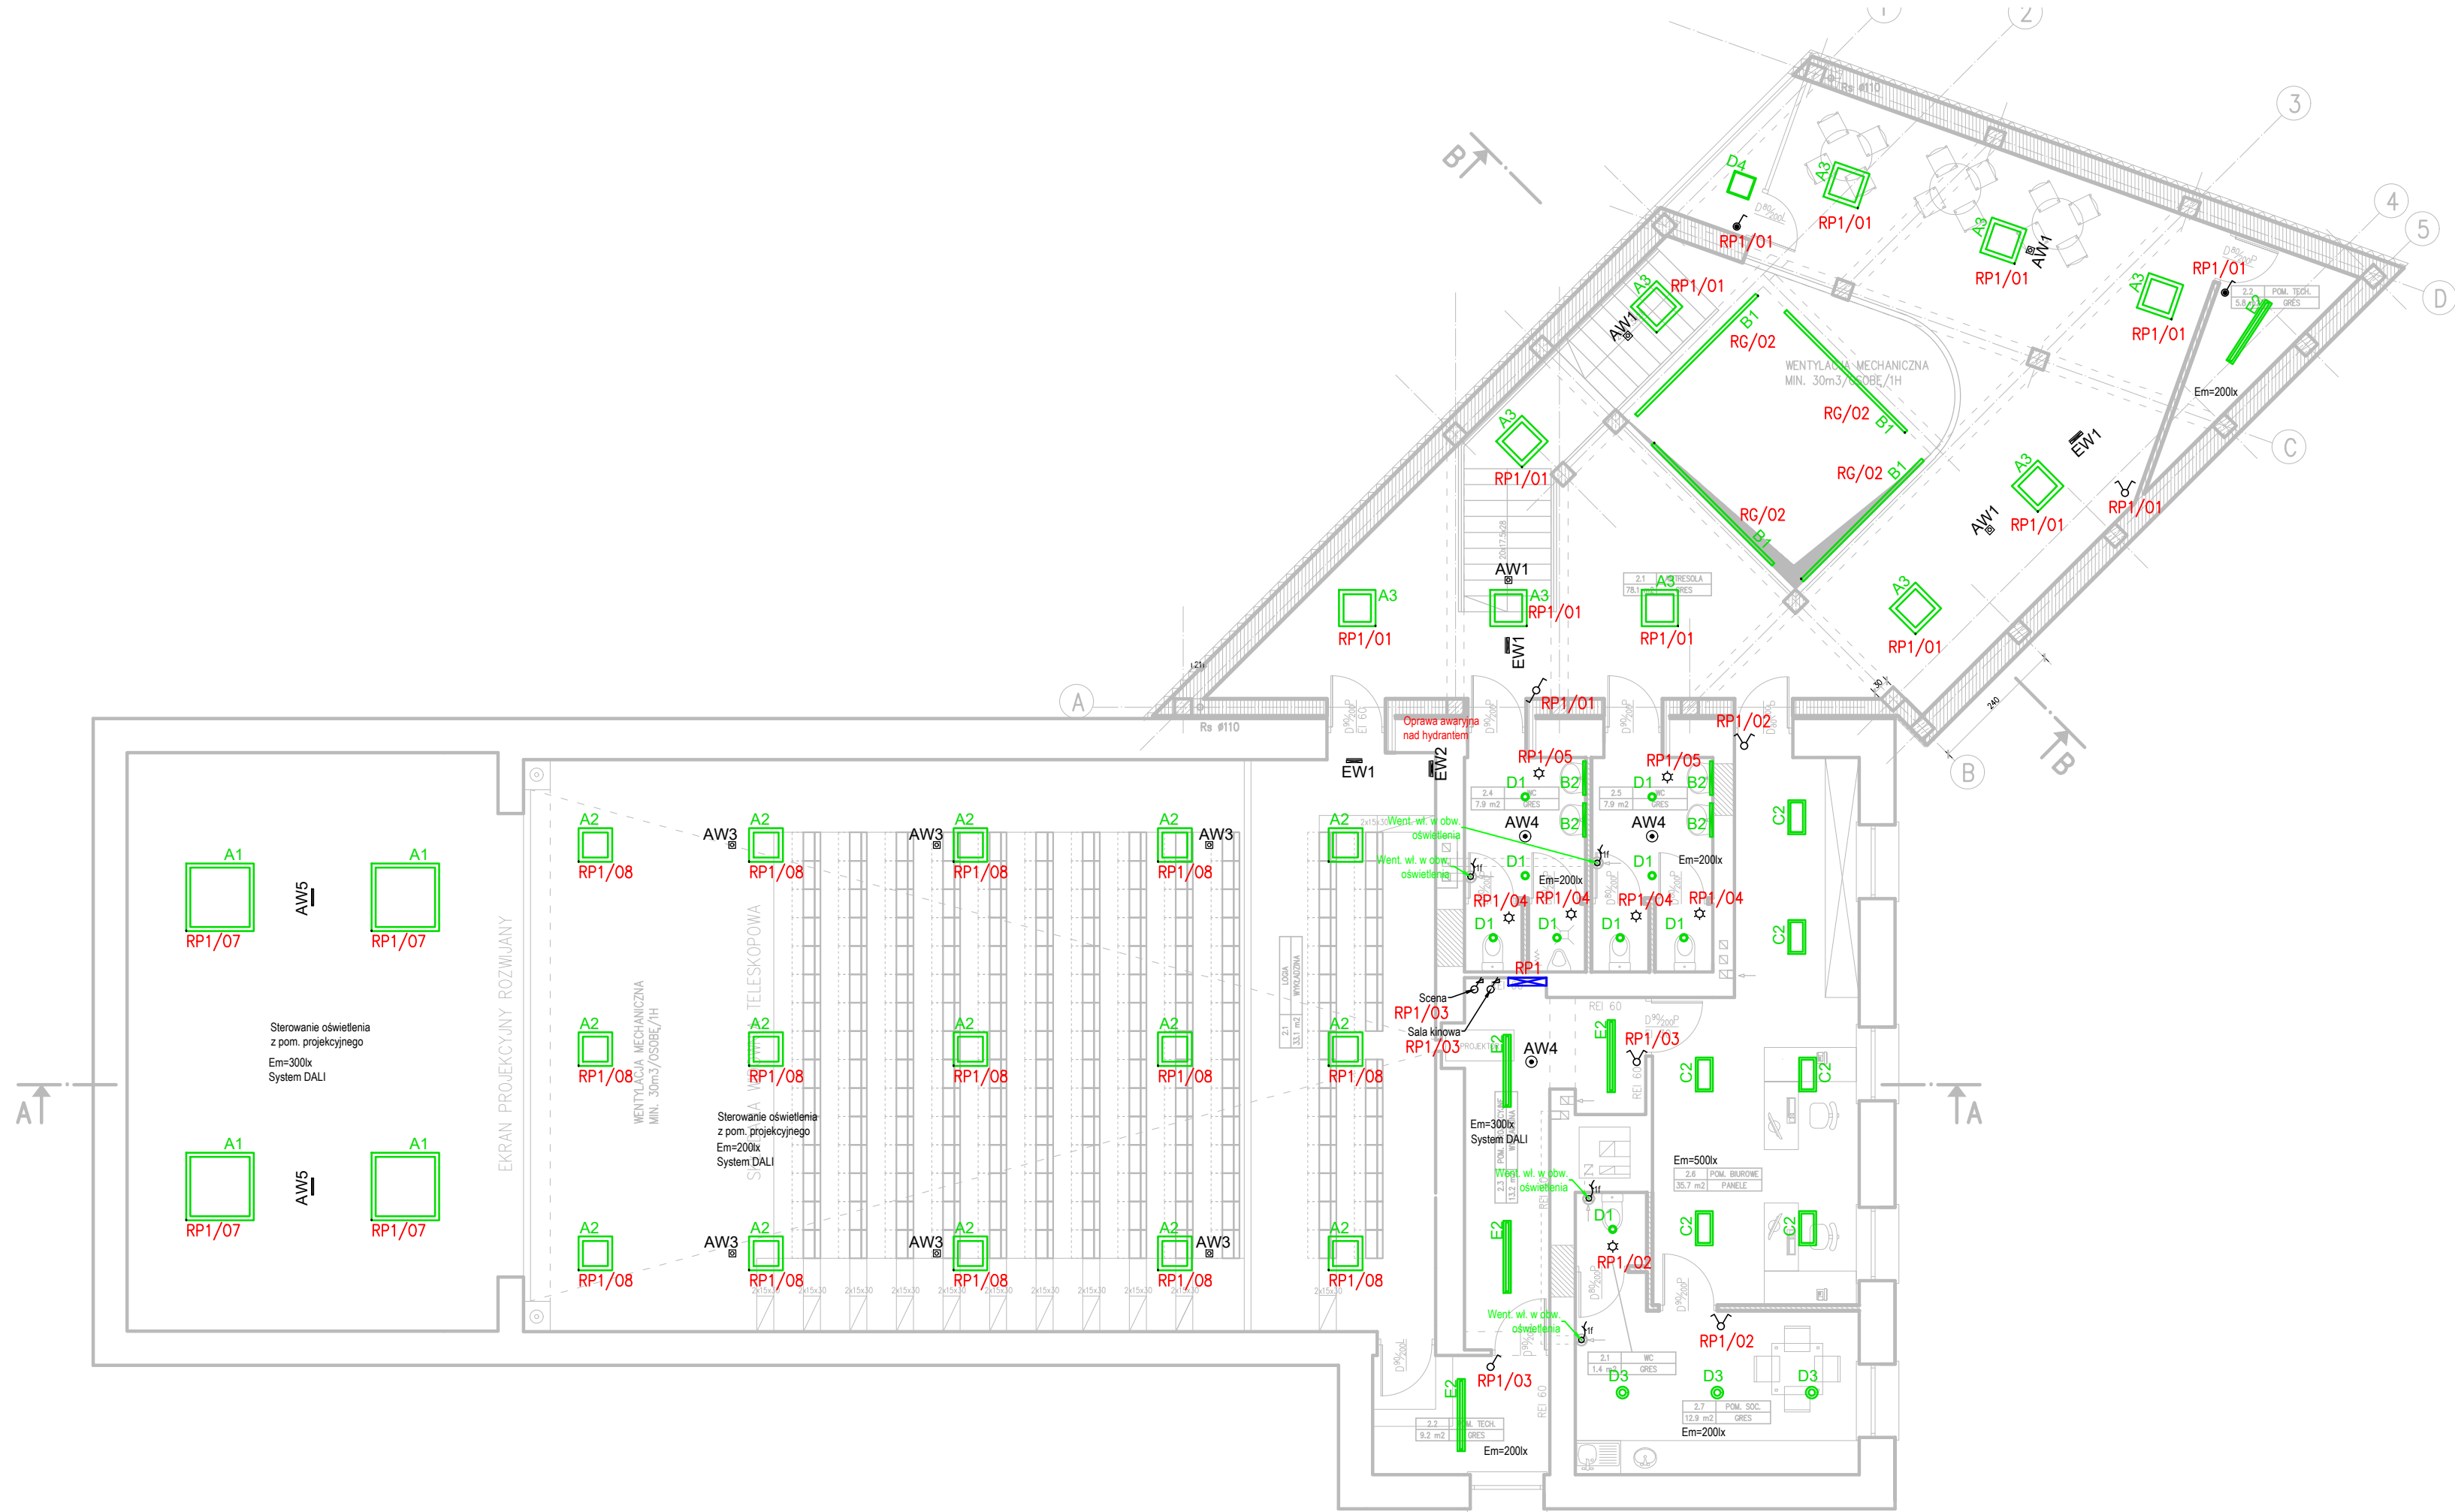

LEGENDA – OPRAWY OŚWIETLENIOWE	
	OPRAWA LED – N LED 10400LM MICRO–PRM EDD 830 72W
	OPRAWA LED – SQ LED 5200LM PLX EDD 830 36W
	OPRAWA LED – N LED 5200LM PLX E 830 36W
	OPRAWA LED – LED 7800LM PLX E 830 65W
	OPRAWA LED – LED 1300LM PLX E IP44 840 / L–600 11W
	OPRAWA LED – LED 1950LM PLX EDD IP44 830 / 400X400 14W
	OPRAWA LED – LED 4400LM MICRO–PRM E 840 / 600X600 32W
	OPRAWA LED – N LED O 5Y 1600LM E IP20/44 840 14W
	OPRAWA LED – N LED O 5Y 3300LM E IP20/44 840 29W
	OPRAWA LED – LED N 2200LM PLX 830 20W
	OPRAWA LED – PC LED 2400LM E IP54 840 24W
	OPRAWA LED – LED 2600LM PC OPAL E IP65 840 18W
	OPRAWA LED – LED 4400LM PC OPAL E IP65 840 32W
	OPRAWA LED – OPRAWA PARKOWA NA WYSIĘGNIKU – 1729lm 26W, optyka (olejkowa) 4000K

AW1	OPRAWA AWARYJNA – LED 3W AW 1h AT
AW2	OPRAWA AWARYJNA – LED 1W AW 1h AT
AW3	OPRAWA AWARYJNA – LED 3W AW 1h AT
AW4	OPRAWA AWARYJNA – LED 3W IP65 AW 1h AT
AW5	OPRAWA AWARYJNA – LED 2W AW 1h AT
EW1	OPRAWA EWAKUACYJNA – LED 1.2W AW 1h AT
EW2	OPRAWA EWAKUACYJNA – LED 3W IP65 AW 1h AT
AWZ1	OPRAWA AWARYJNA – 1500LM LED SHM E IP65 34 840AW 1h AT termostat
AWZ2	OPRAWA AWARYJNA – LED 3W IP65 AW 1h AT termostat

UWAGA:
W w pom. 1.1 scena, 1.2 sala kinowa, 1.3 kino 7D, 1.6 i 1.7 pokój wirtualnej rzeczywistości oprawy ewakuacyjne przystosowane do pracy "NA JASNO".

LEGENDA			
Ozn. proj.	Blok	Nazwa	Ilość
	♂	Łącznik jednobiegunowy – system ramkowy	1 szt.
	•	Łącznik jednobiegunowy hermetyczny – system ramkowy	2 szt.
	↗	Łącznik schodowy – system ramkowy	1 szt.
	⚡	Łącznik świecznikowy – system ramkowy	4 szt.
	☀	Czujka ruchu	7 szt.
	♂	Moduł sterowania DALI	2 szt.
	⚡	Wypust kablowy 1–fazowy do zasilania odbiornika instalowanego na stałe	4 szt.
RP1	⚡	Rozdzielnica piętrowa RP1	1 szt.

		Objekt:	Przebudowa wraz z rozbudową Kina Farys w celu dostosowania do działalności kulturalnej ipielgrzymkowej.	Etap:	PW
Zespół autorski:		Projektowanie, kierowanie, nadzór w branży elektrycznej i energetycznej]			Data:
Projektował:		Uł. Kazimierza Wielkiego 13, 38-340 Biecz, działka nr ewid. 1074/1			09.2016
Sprawdził:		Instalacje elektryczne			Skala:
Opracował:		Nazwa rysunku:			1:100
		RZUT I PIĘTRA			Nr rysunku:
		Plan instalacji oświetlenia			E03
					Kod:
					09316
					Rev:
					-