


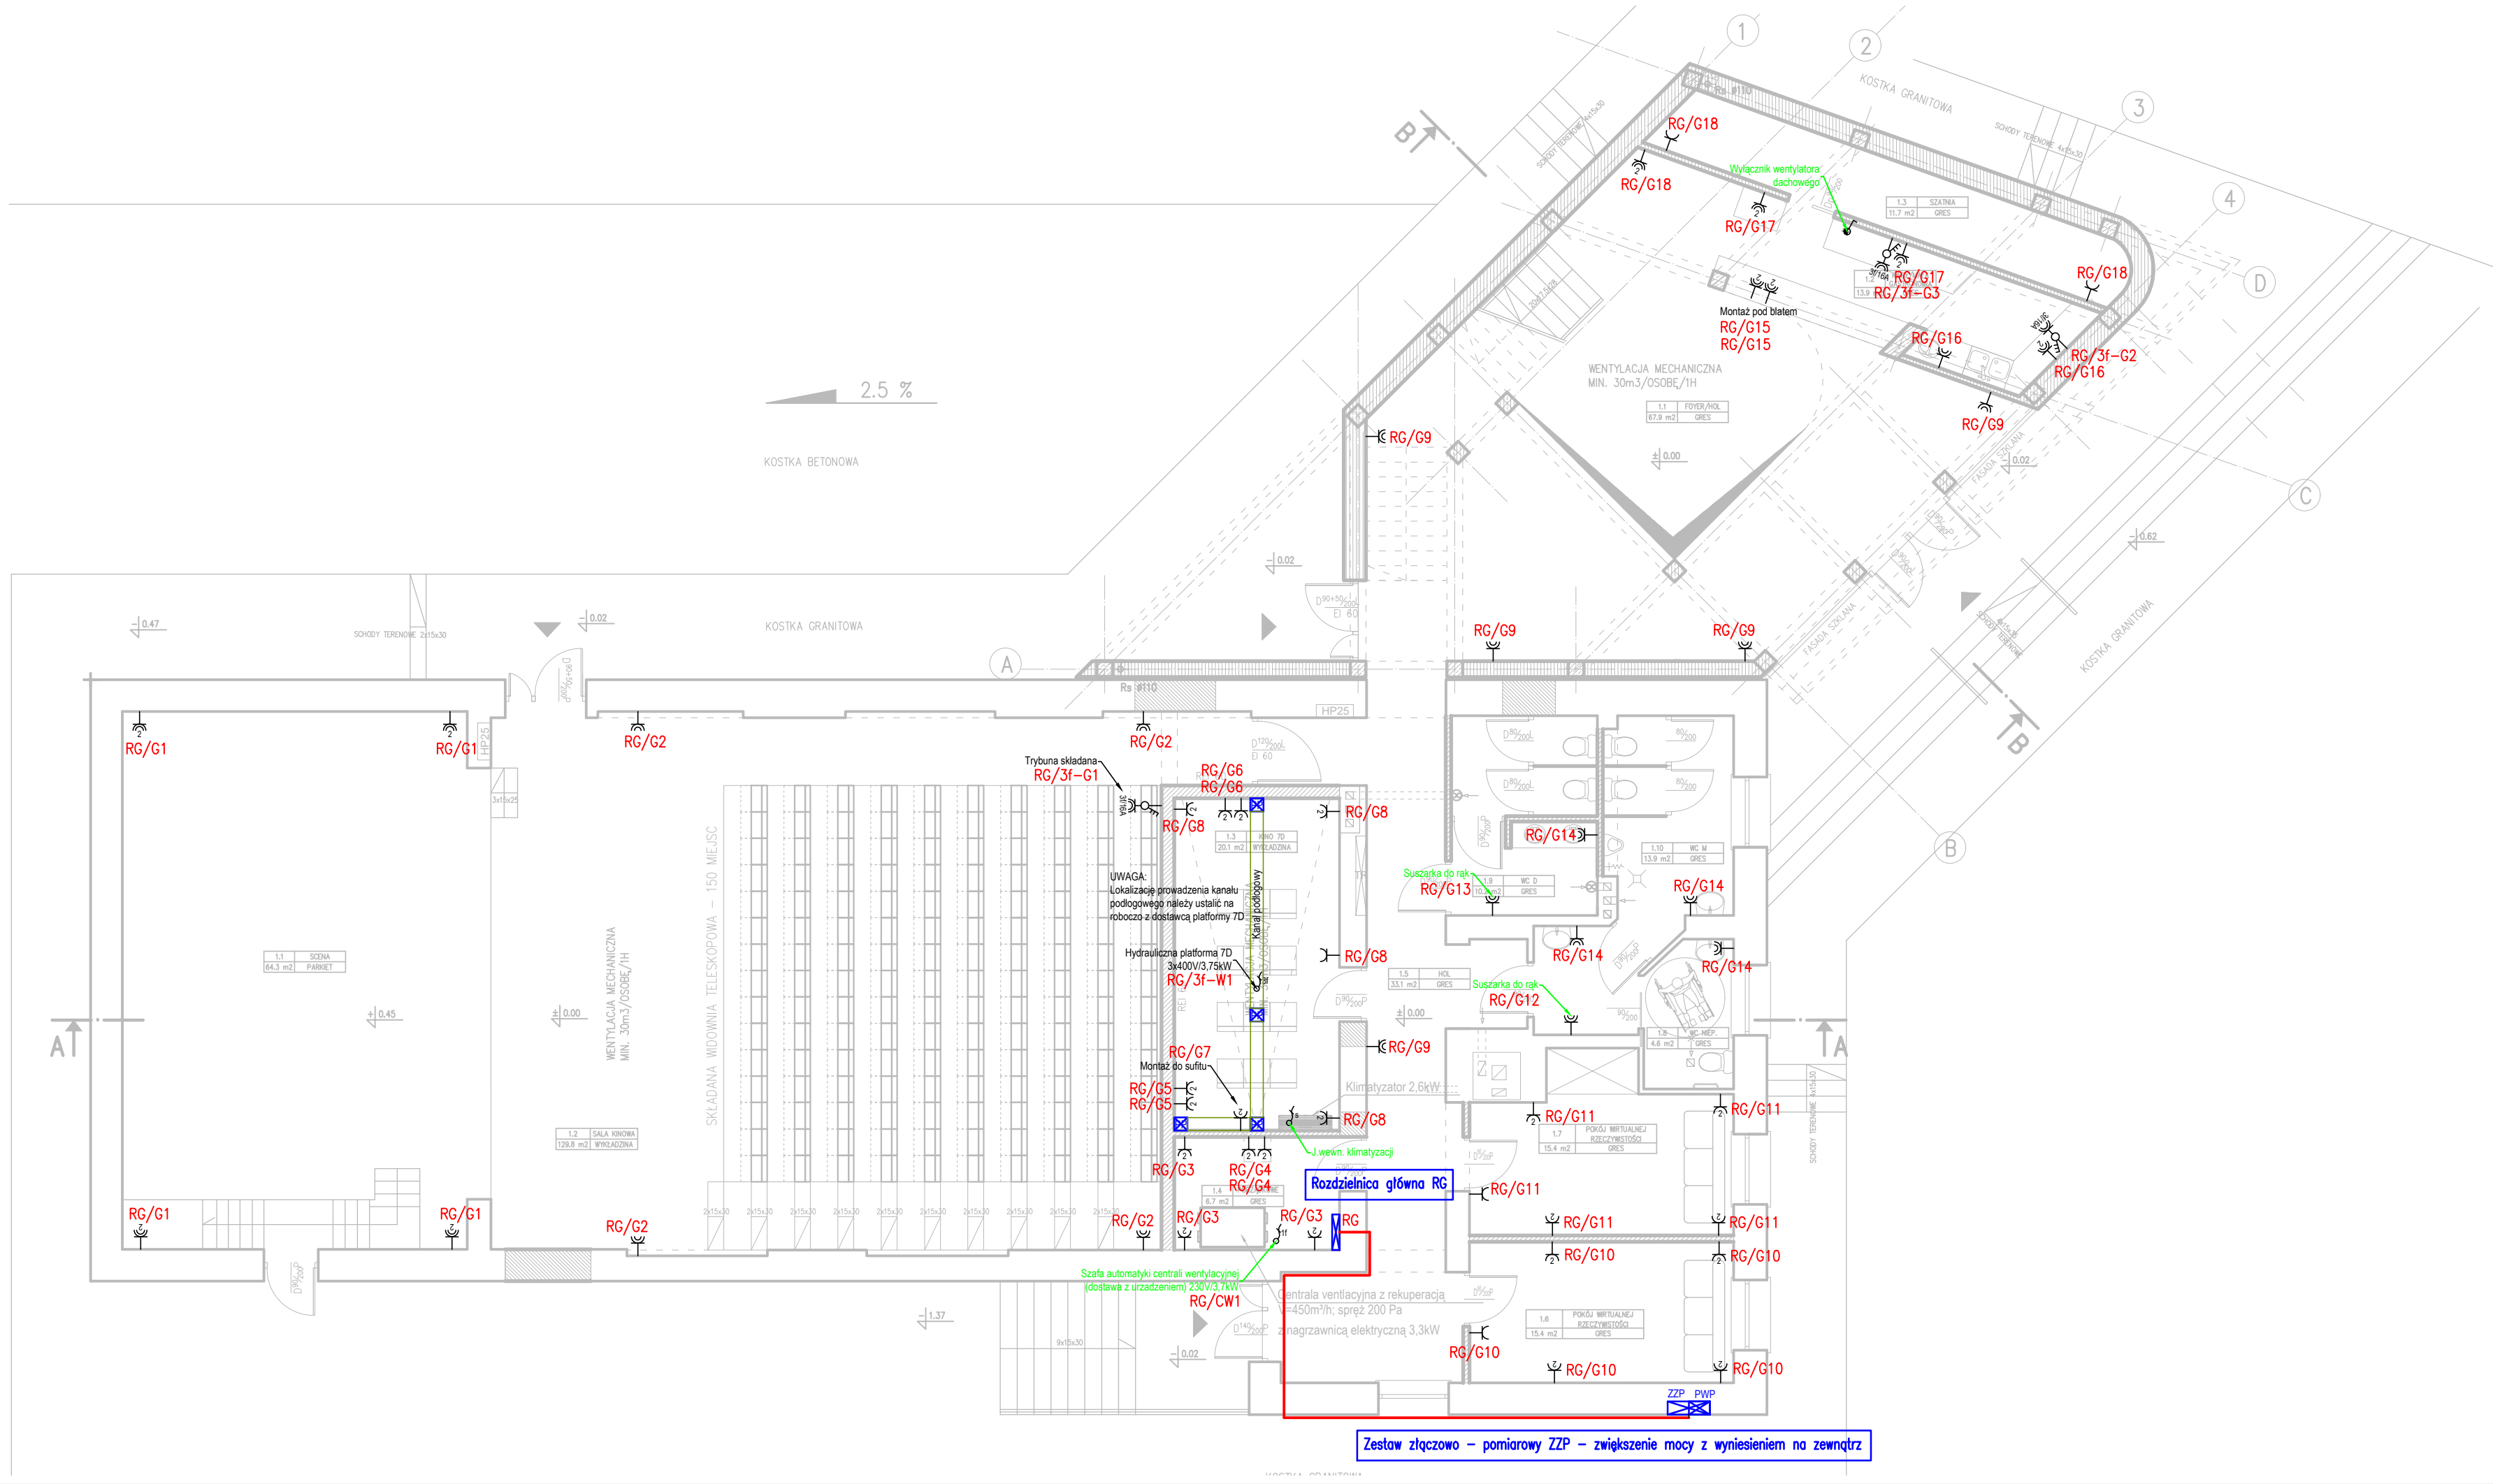

LEGENDA			
Ozn. proj.	Blok	Nazwa	Ilość
		Gniazdo wtyczkowe ze stykiem ochronnym hermetyczne – system ramkowy	16 szt.
		Gniazdo wtyczkowe ze stykiem ochronnym hermetyczne podwójne – system ramkowy	10 szt.
		Gniazdo wtyczkowe ze stykiem ochronnym podwójne – system ramkowy	21 szt.
		Gniazdo wtyczkowe ze stykiem ochronnym pojedyncze – system ramkowy	5 szt.
		Gniazdo wtyczkowe 3f, 16A, z wyłącznikiem	3 szt.
		Wypust kablowy – linia sygnałowa / sterownicza	1 szt.
		Wypust kablowy 1–fazowy do zasilania odbiornika instalowanego na stałe	1 szt.
		Wypust kablowy 3–fazowy do zasilania odbiornika siłowego instalowanego na stałe	1 szt.
		Wyłącznik	1 szt.
		Kanał podłogowy	6.73 m
PP		Puszka podłogowa	4 szt.
PWP		Przeciwpowietrzny wyłącznik prądu PWP – projektowany	1 szt.
RG		Rozdzielnica główna RG	1 szt.
ZZP		Zestaw złączowy – pomiarowy ZZP – zwiększenie mocy z wyniesieniem na zewnątrz	1 szt.

		Obiekt:	Przebudowa wraz z rozbudową Kina Farys w celu dostosowania do działalności kulturalnej i pielgrzymkowej.	Etap:	PW
Zespół autorski:		Projektował:	mgr inż. Krzysztof Filipak	Data:	09.2016
Sprawdził:		Podpis:	mgr inż. Grzegorz Mazur	Temat:	Instalacje elektryczne
Opracował:		Nazwa rysunku:	Plan instalacji gniazd i zasilania urządzeń	Skala:	1:100
		Kod:	09316	Nr rysunku:	E05
		Rev:	-		