


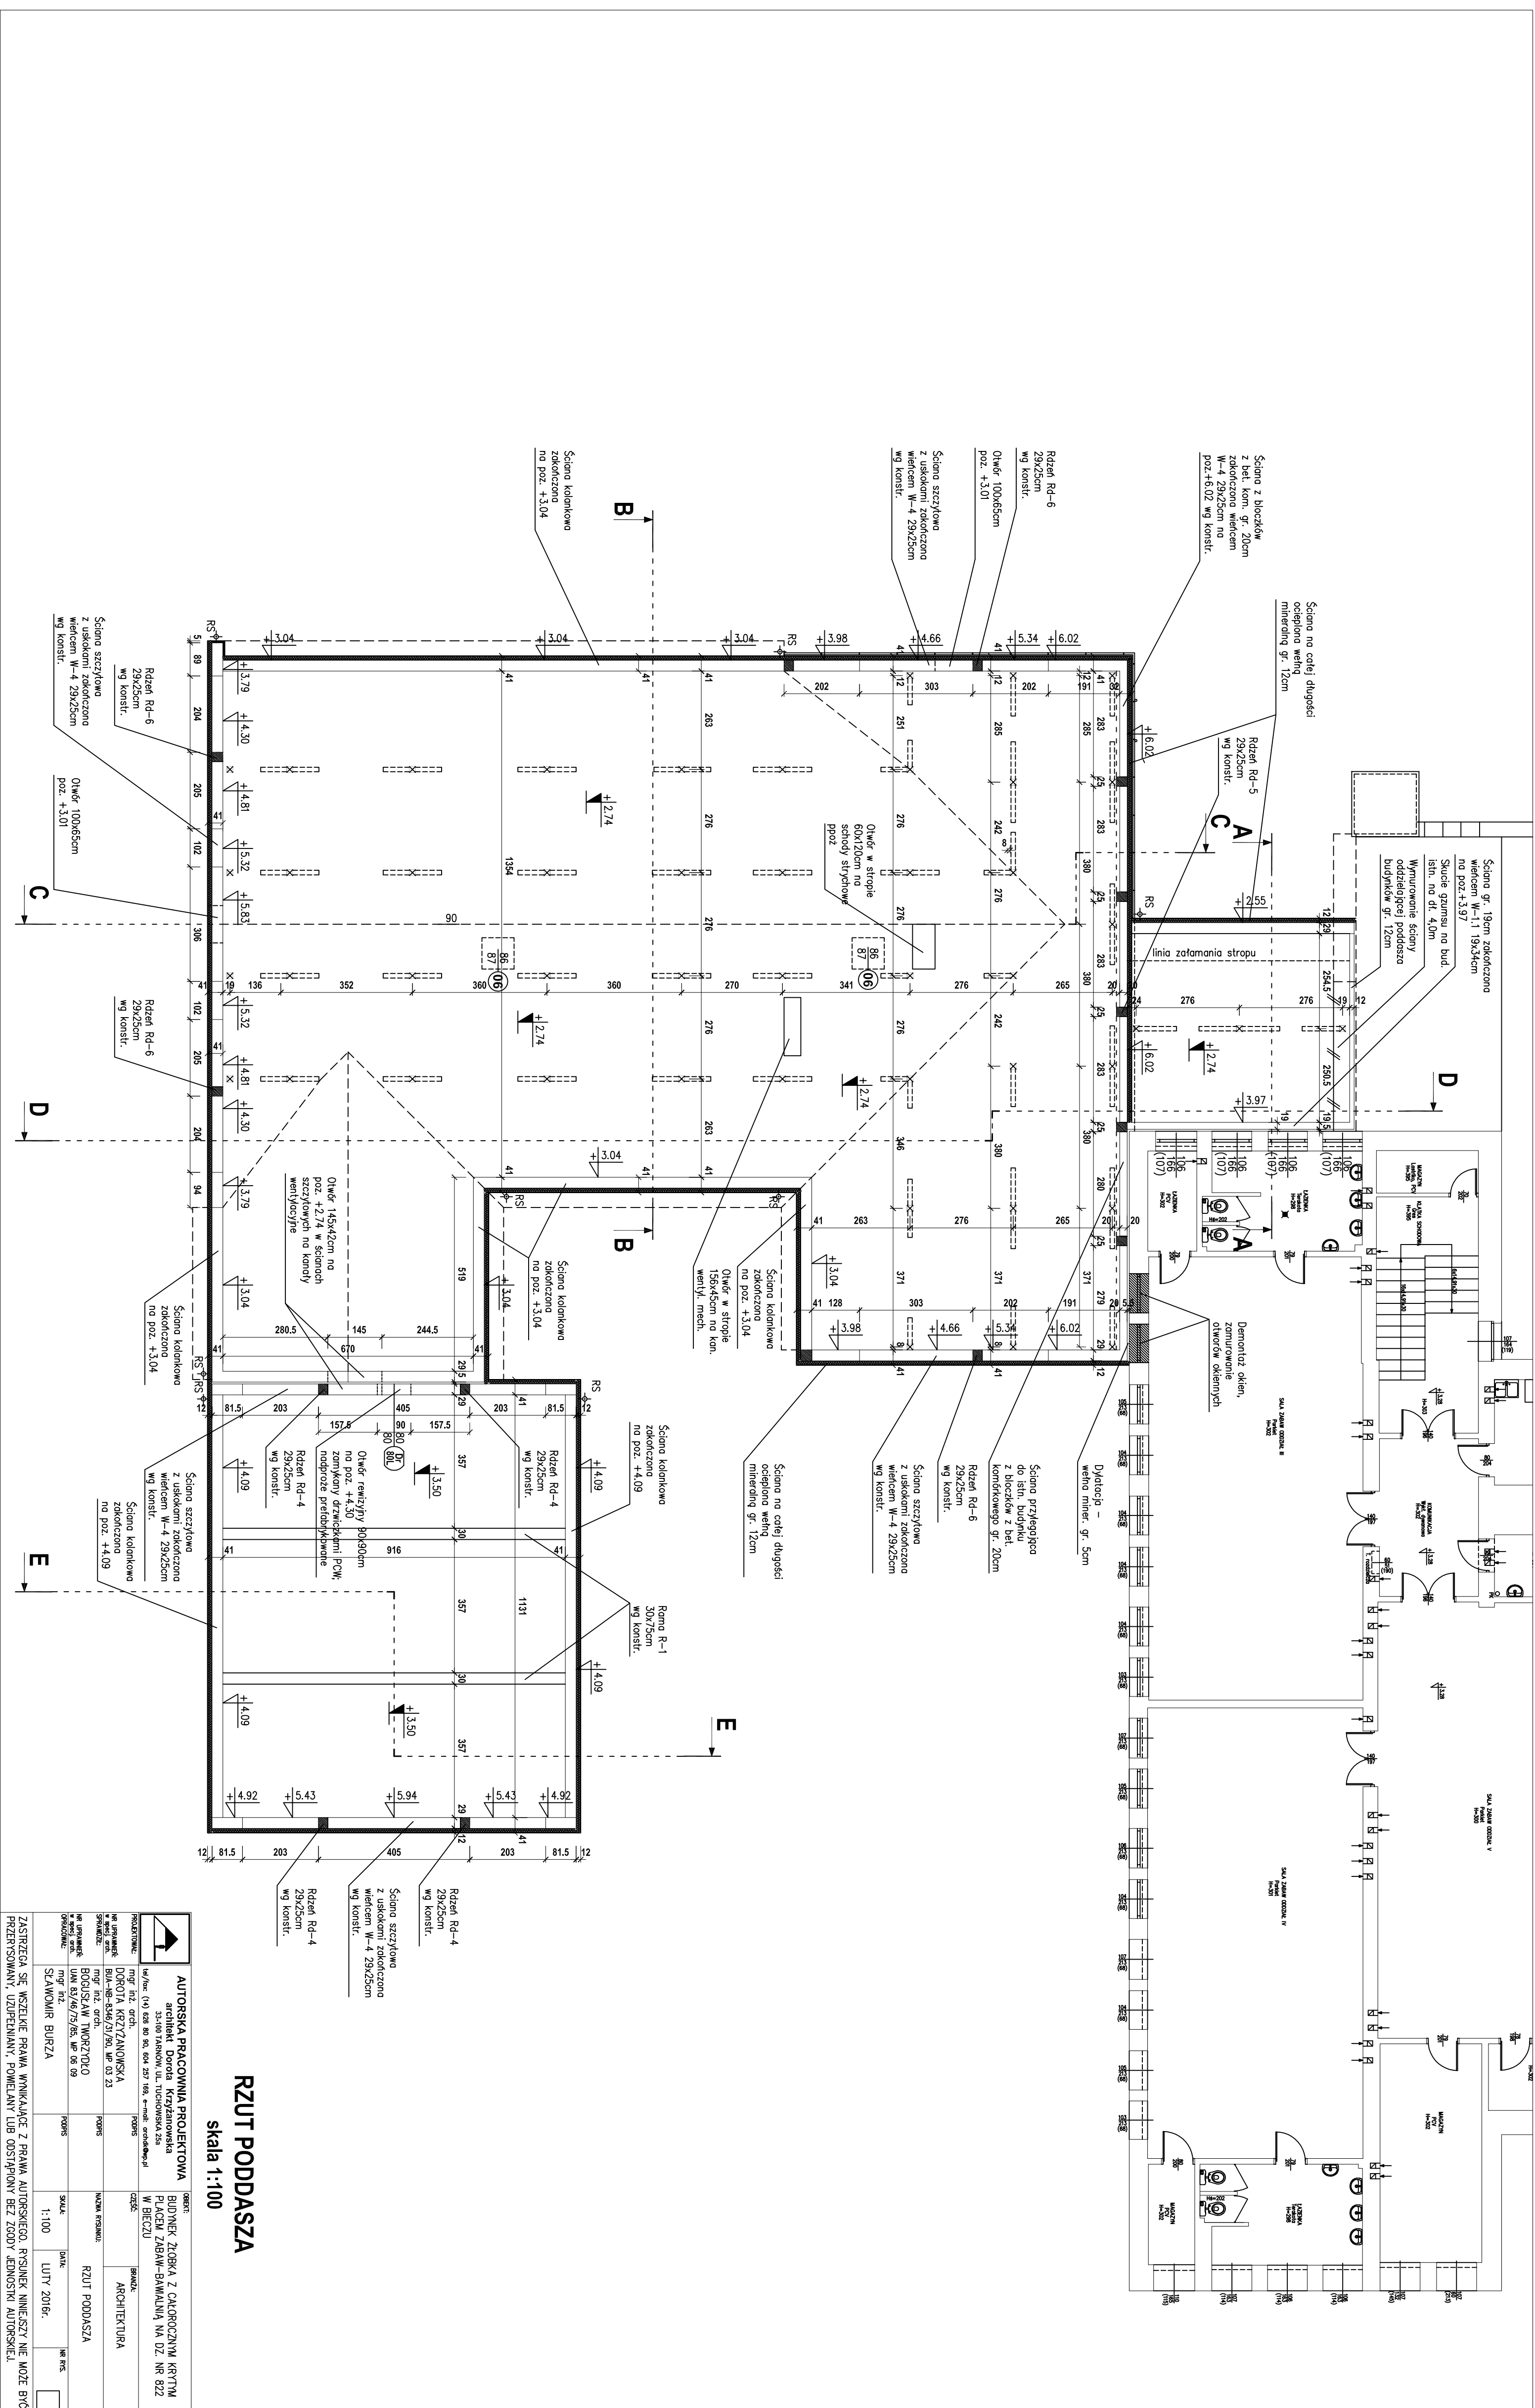

RZUT PODDASZA
skala 1:100

[illegible]